


ウッドデッキ 施工概略図

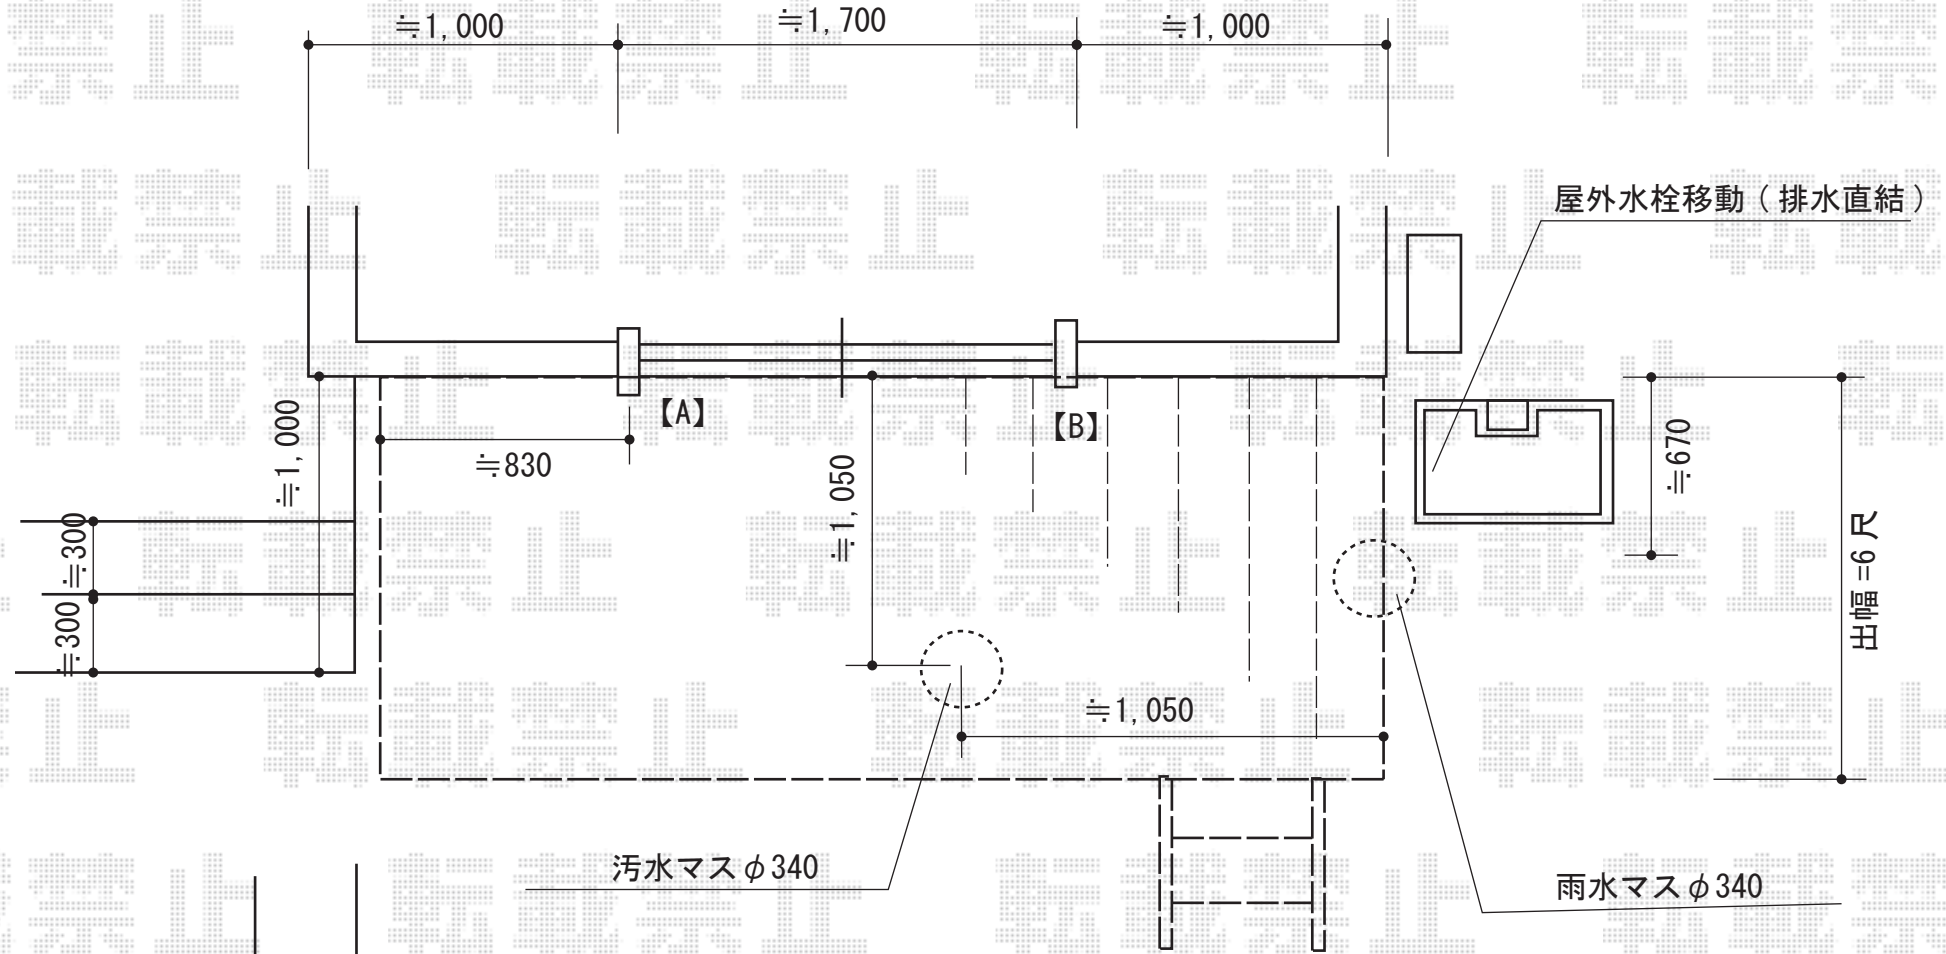

汚水マス φ340

雨水マス φ340

YKK AP リウッドデッキ 200
 間口=2.0間 (3,651mm)
 出幅=5尺 (1,520mm)
 色：ナチュラルブラウン
 床板：縦貼り
 束柱：Tタイプ (400~550mm) *色：プラチナステン

YKK AP リウッドステップ5型 Sタイプ 2段
 色：ナチュラルブラウン

【A】≒535
 【B】≒550