


テラス屋根 出幅4尺 施工概略図

YKK AP ヴェクターテラス R型 テラスタイプ 三連棟 積雪~20cm対応
間口=メートル5.0間[1.5+2.0+1.5間] (柱芯々9,845mm 屋根幅10,030mm)
出幅=4尺 (1,170mm) 色: プラチナステン
屋根材: ポリカーボネート (トーマイマツト)
柱仕様: ロング柱・柱位置固定タイプ (柱4本) 施工方法: 上止め仕様

YKK AP 前面パネル 1段 ・柱標準タイプ用
間口=メートル1.5+2.0+1.5間 高さ=1,000mm
色: プラチナステン パネル材: ポリカーボネート (トーマイマツト)
柱仕様: ロング柱・間3柱

YKK AP (右側) 側面パネル 1段
出幅=4尺用 高さ=1,000mm 色: プラチナステン
パネル材: ポリカーボネート (トーマイマツト)

YKK AP 物干しセット 吊り下げ式ロング2本入り
色: プラチナステン

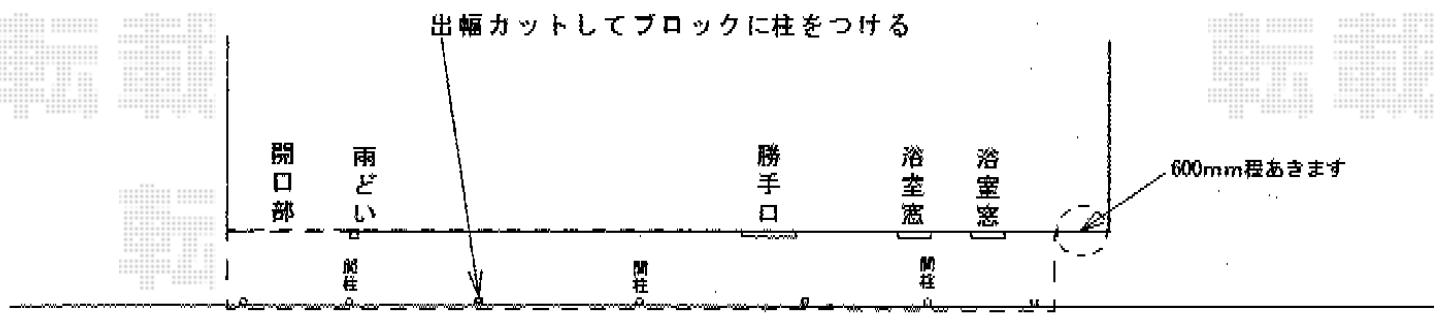

担当者

谷