


# カーポート 施工概略図

YKK AP レイナポートグラン 延長 積雪~20cm対応  
 幅= 2,700mm  
 奥行= 7,200mm  
 色: プラチナステン  
 屋根材: 熱線遮断ポリカーボネート (アースブルーマット調)  
 柱仕様: ハイロング柱仕様 (有効高 約2,800mm)

YKK AP 着脱式サポート  
 仕様: ハイロング用  
 色: プラチナステン  
 数量: 2本入り×1/1本入り×1

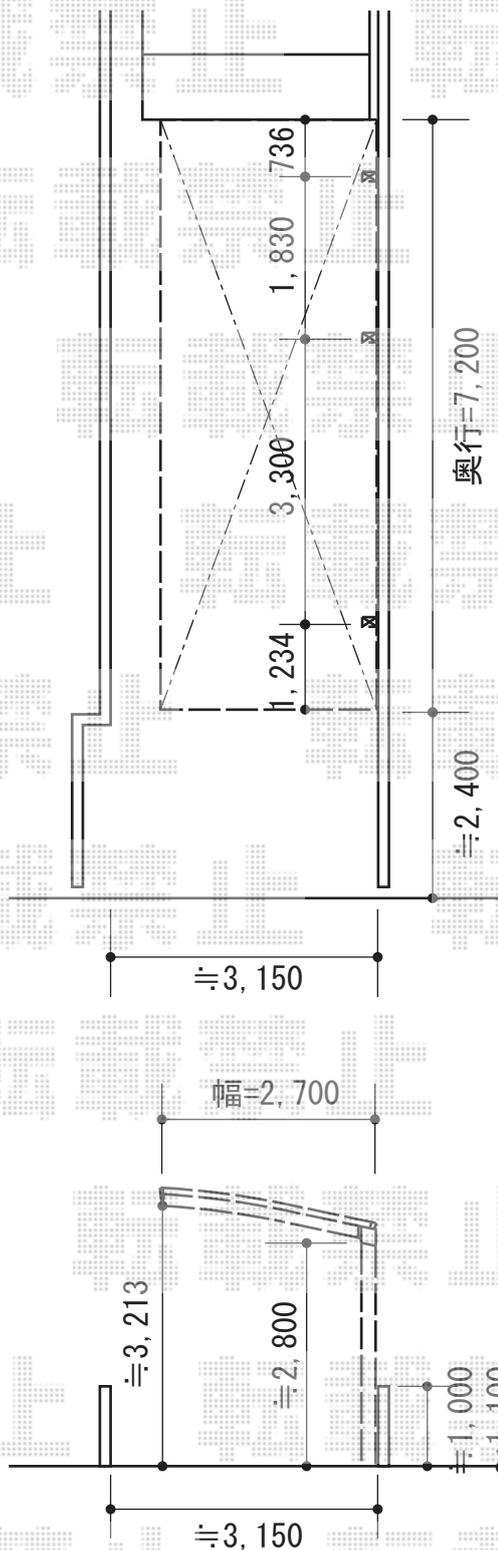

担当者	栢田
-----	----