


## カーポート 施工概略図

Value Select プレシオスポート 積雪~20cm対応  
 幅= 2,400mm  
 奥行= 5,052mm  
 色： ノーブルステン  
 屋根材： ポリカーボネート（ガラスマット）  
 柱仕様： ハイーフ柱仕様（有効高 約2,250mm）

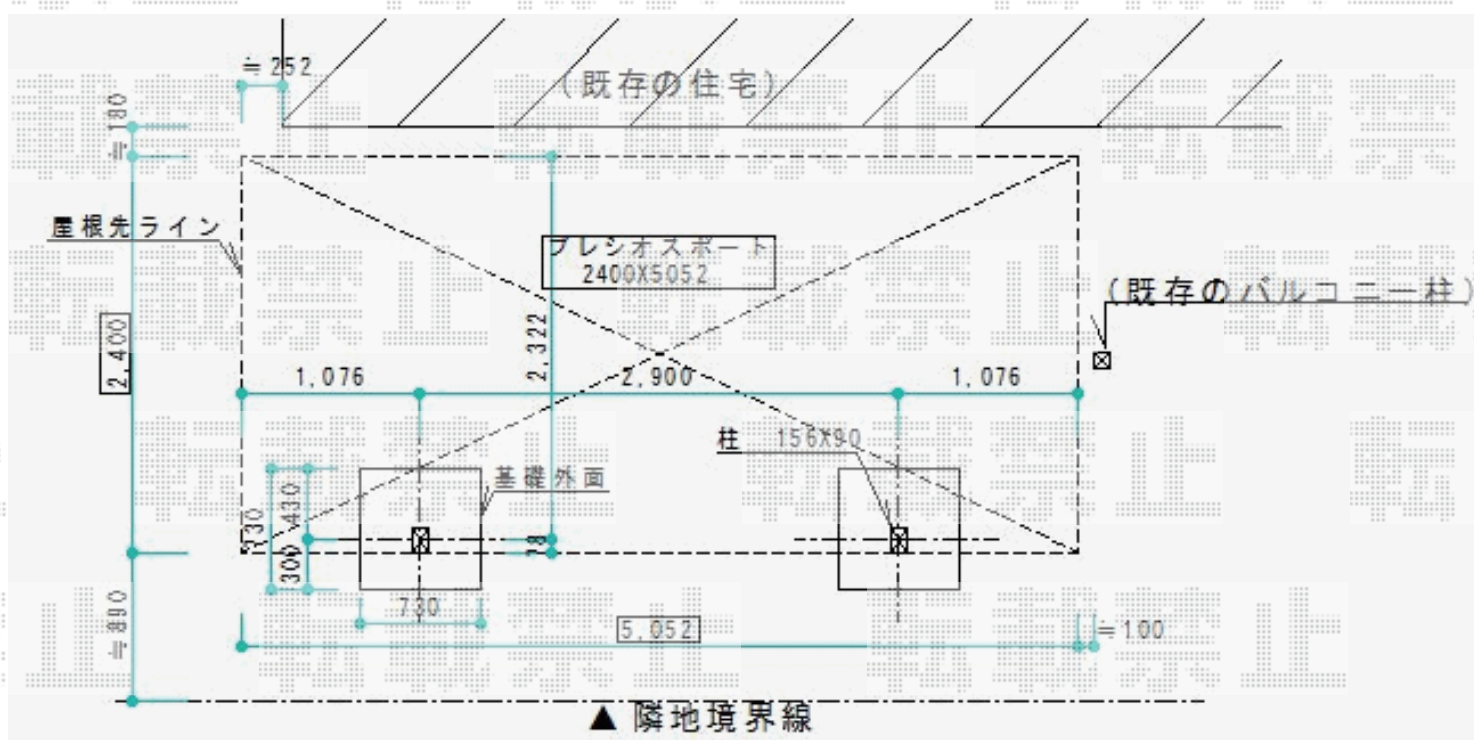

担当者

西村