


カーポート 施工概略図

YKK AP ジーポートneo Aタイプ 角柱4本 標準鼻隠し 積雪~100cm対応
 幅= 3,111mm
 奥行= 5,966mm
 色： プラチナステン
 屋根材： スチール折板（ペフ無/t=0.8mm）
 柱仕様： ハイルフ柱仕様（有効高 約3,000mm）
 横材： なし

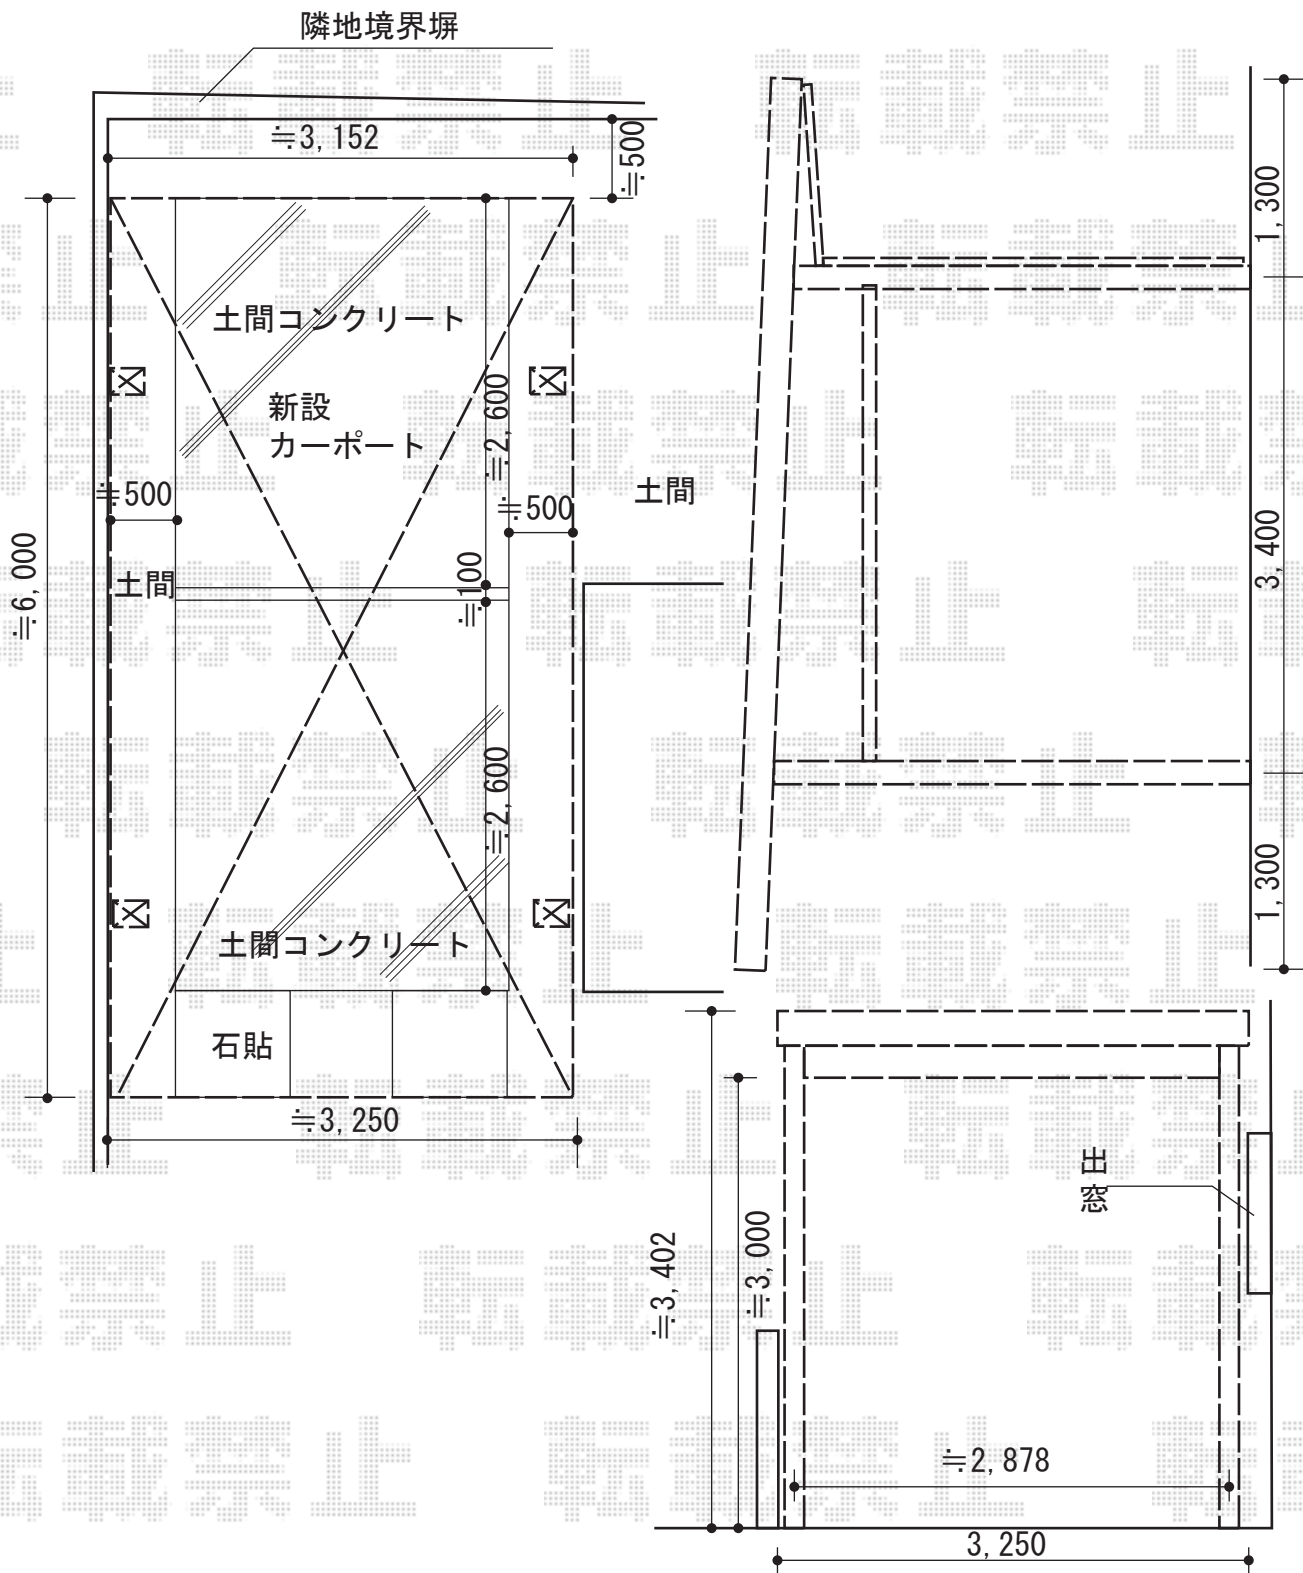

担当者	栢田
-----	----