


カーポート 施工概略図

YKK AP レイナポートグラン積雪~20cm対応
幅=2,700mm
奥行=5,400mm
色：ブラウン
屋根材：ポリカーボネート（アースブルー）
柱仕様：ハイルーフ柱仕様（有効高 約2,350mm）

YKK AP 着脱式サポート 標準・ハイルーフ兼用 2本入り 1セット
色：ブラウン

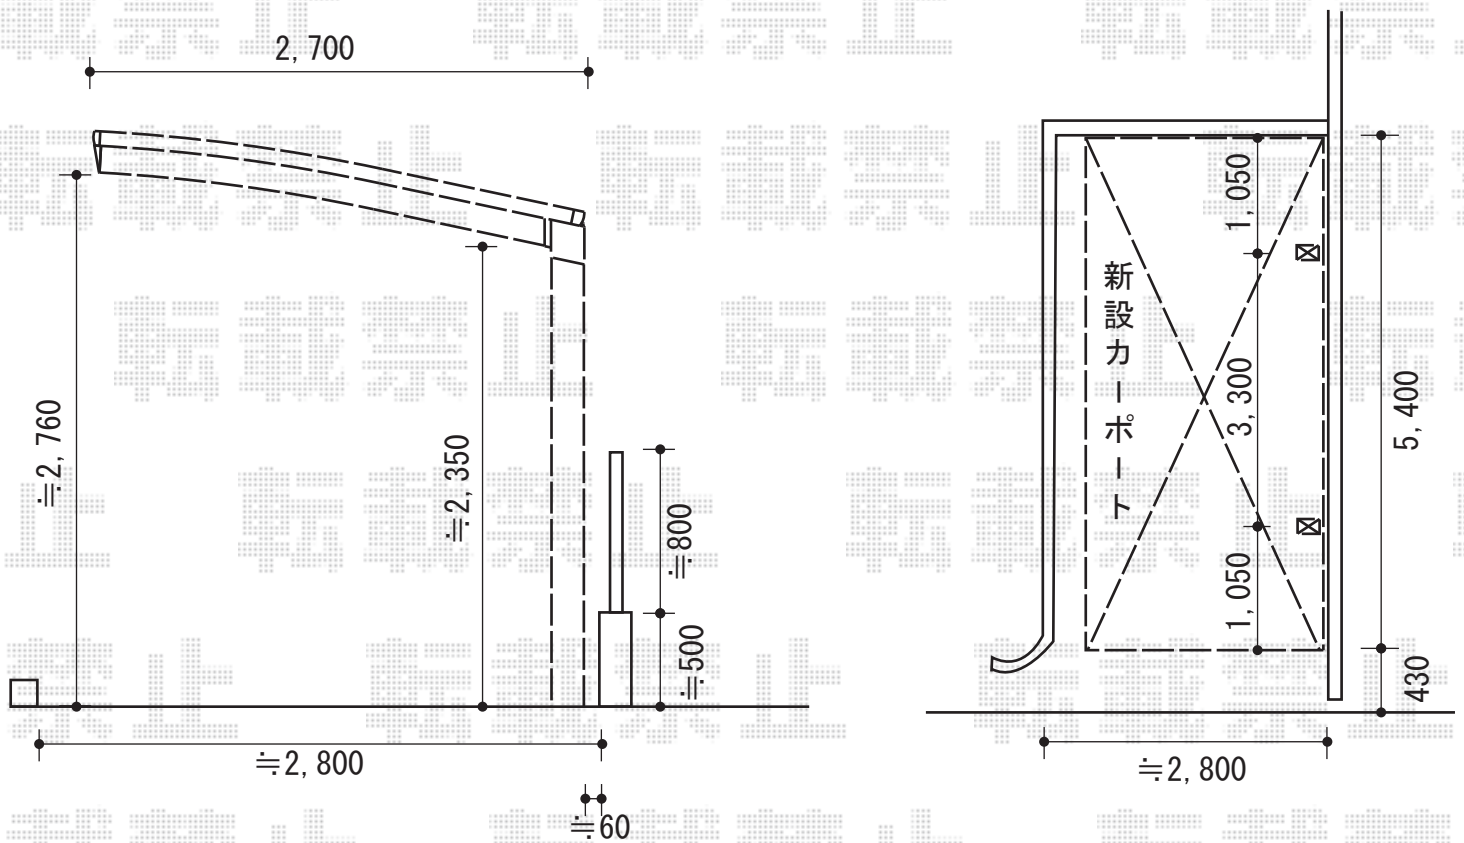

担当者

栢田