


カーポート 施工概略図

トステム テールポートシグマIII 積雪50cm対応
 幅= 3,000mm
 奥行= 4,982mm
 色： オータムブラウン
 屋根材： ポリカーボネート（ブルースモーク）
 柱仕様： 柱3本・標準柱仕様（有効高 約1,800mm）

トステム 着脱式サポート（補助柱） 標準用
 色： オータムブラウン
 数量： 3本

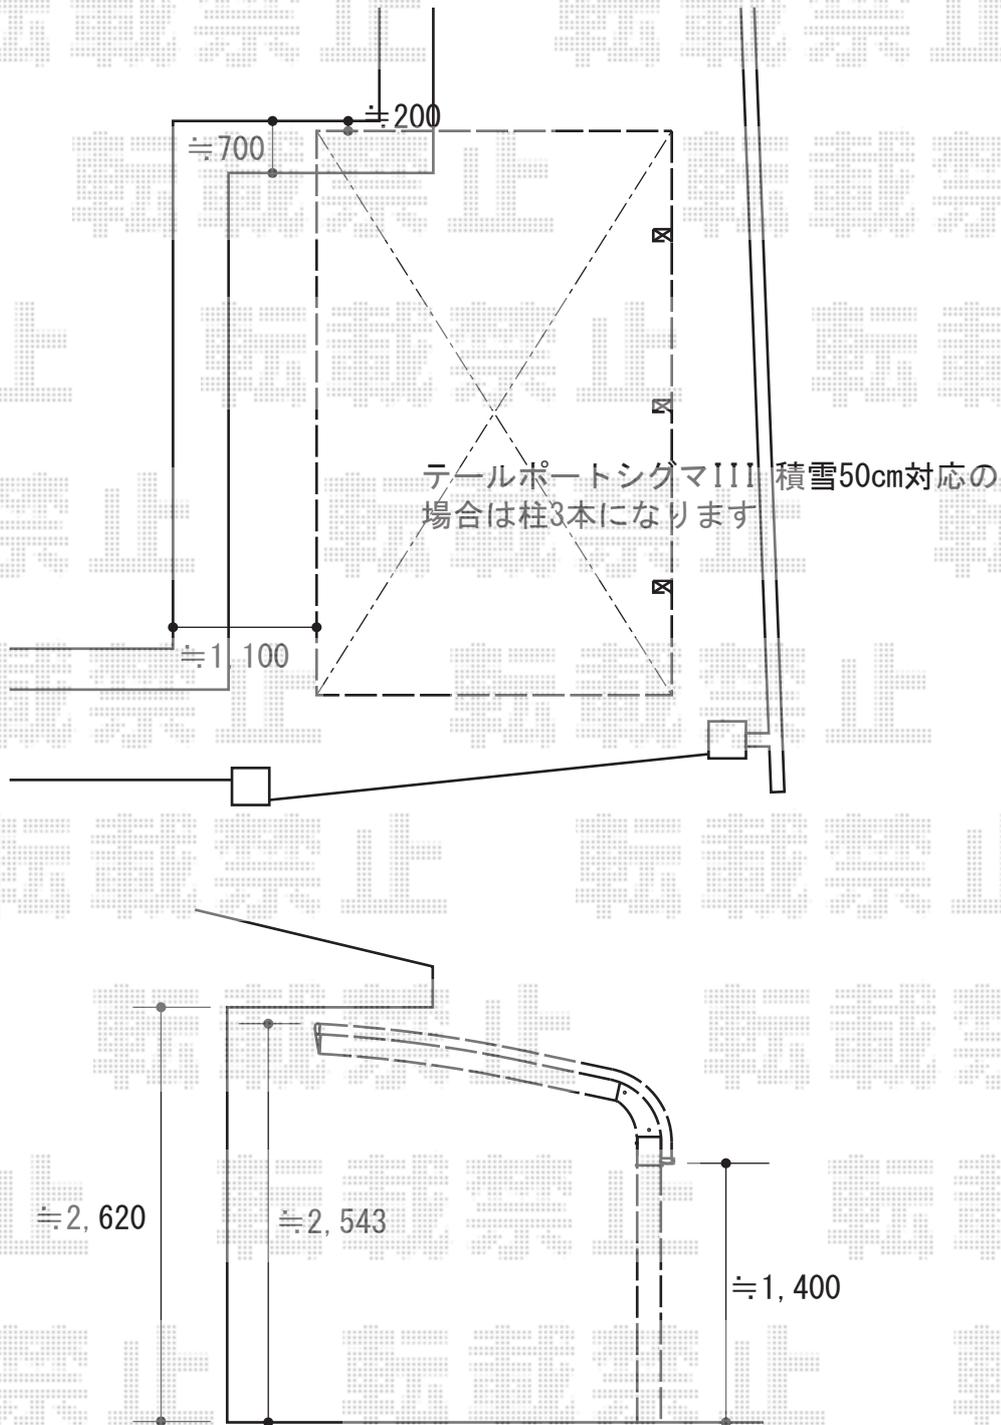

図面はテールポートシグマIII 積雪50cm対応の場合です

担当者	西村
-----	----