


カーポート 施工概略図

YKK AP レイナポートグランZ 積雪~20cm対応
 幅= 2,700mm
 奥行= 5,052mm
 色： プラチナステン
 屋根材： 熱線遮断ポリカーボネート(トーマイマット)
 柱仕様： ハイルフ柱仕様(有効高 約2,350mm)

YKK AP レイナポートグランZ用 サイドパネル
 奥行サイズ： 長さ51用(51-27用)
 高さ= 1,036mm/2,073mm
 色： プラチナステン
 パネル材： 熱線遮断ポリカーボネート(トーマイマット)
 柱仕様： ハイルフ柱仕様(間柱1本)
 オプション： 着脱式サポート(2本入)×1

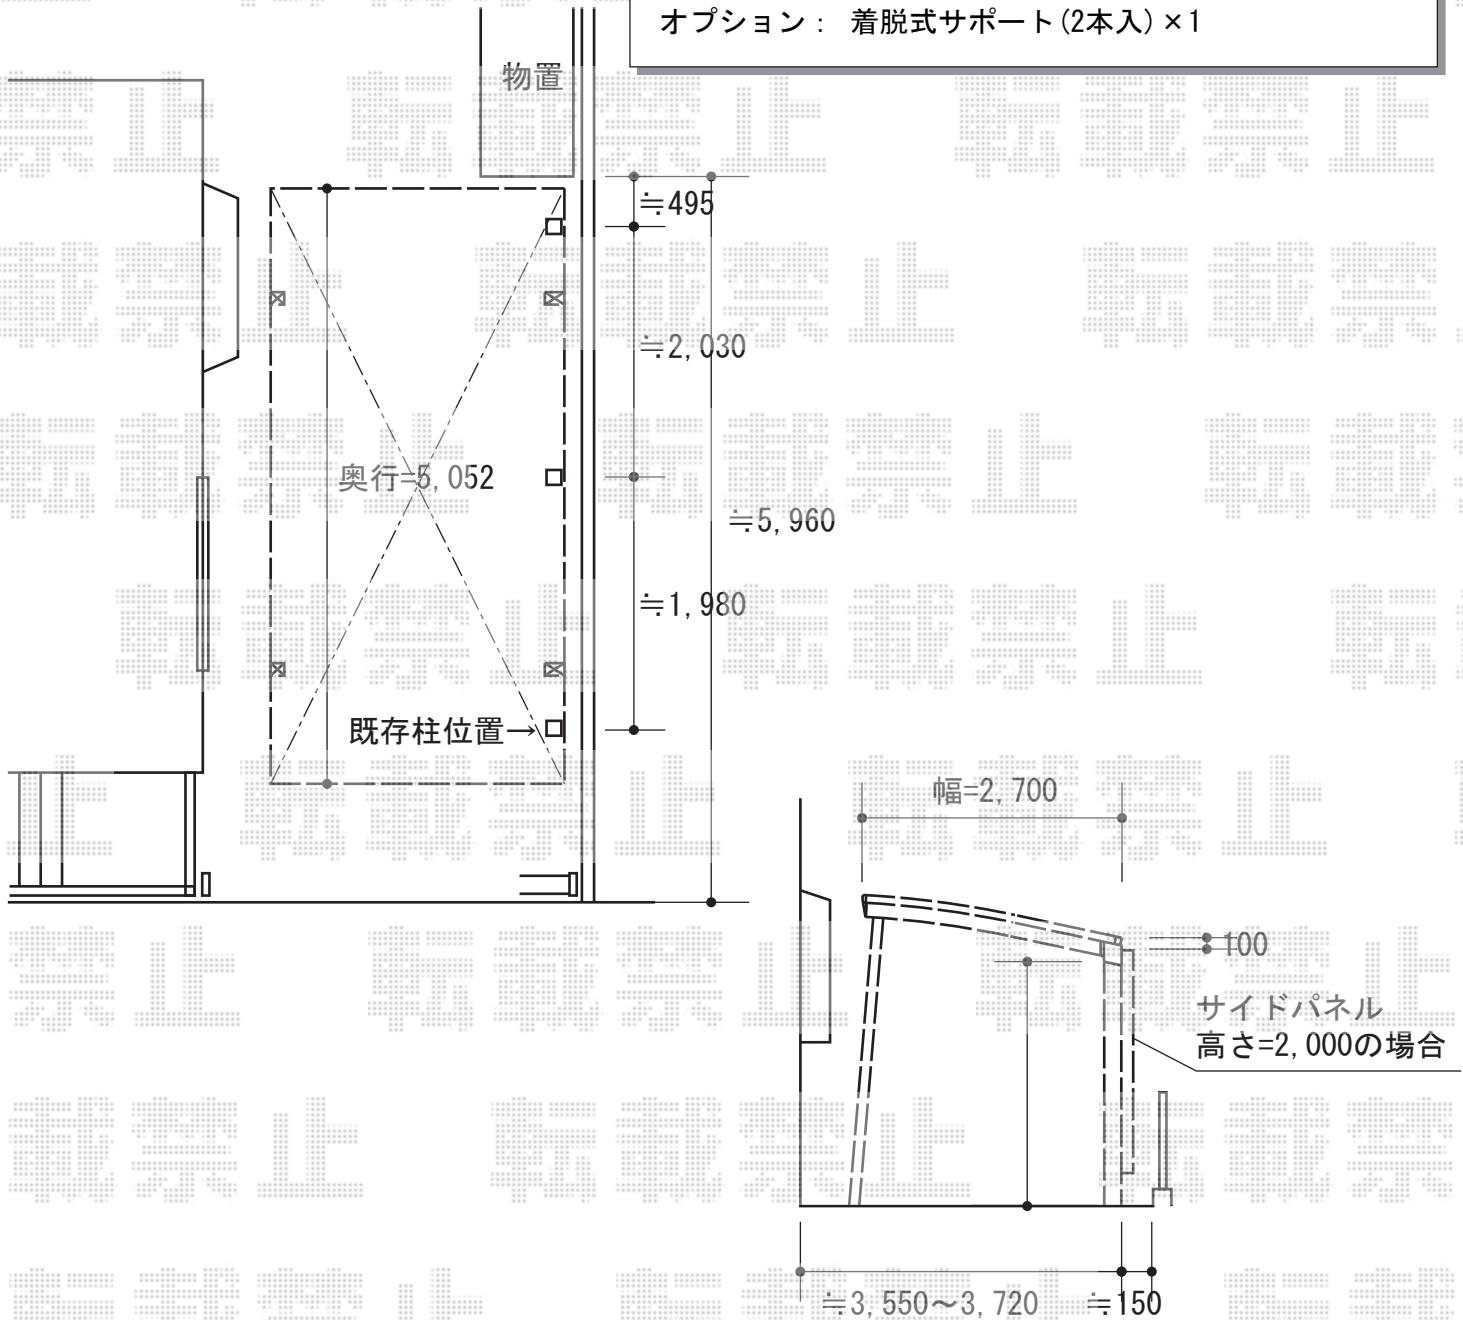

担当者

竹下