


# カーポート 施工概略図

YKK AP レイナツインポートグラン 積雪~20cm対応  
幅= 4,801mm  
奥行= 5,052mm  
色: 【仮】プラチナステン  
屋根材: 【仮】ポリカーボネート (アースブルー)  
柱仕様: ハイルーフ柱仕様 (有効高 約2,350mm)

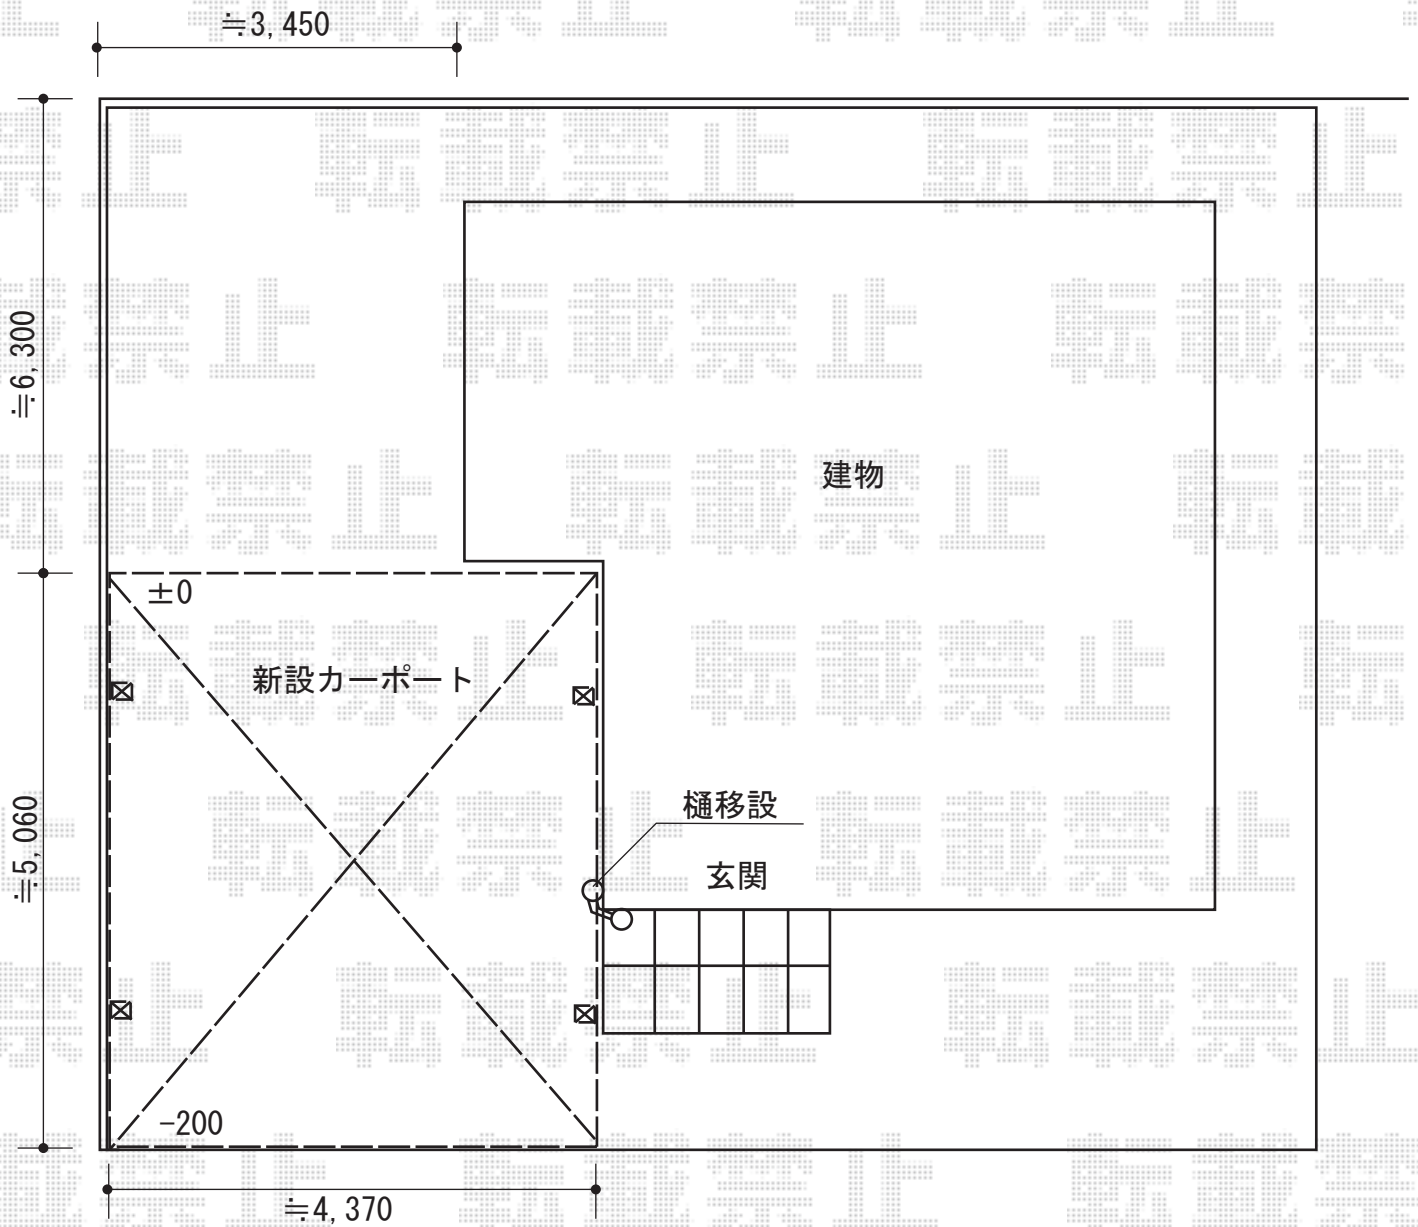

担当者

酒井