


カーポート 施工概略図

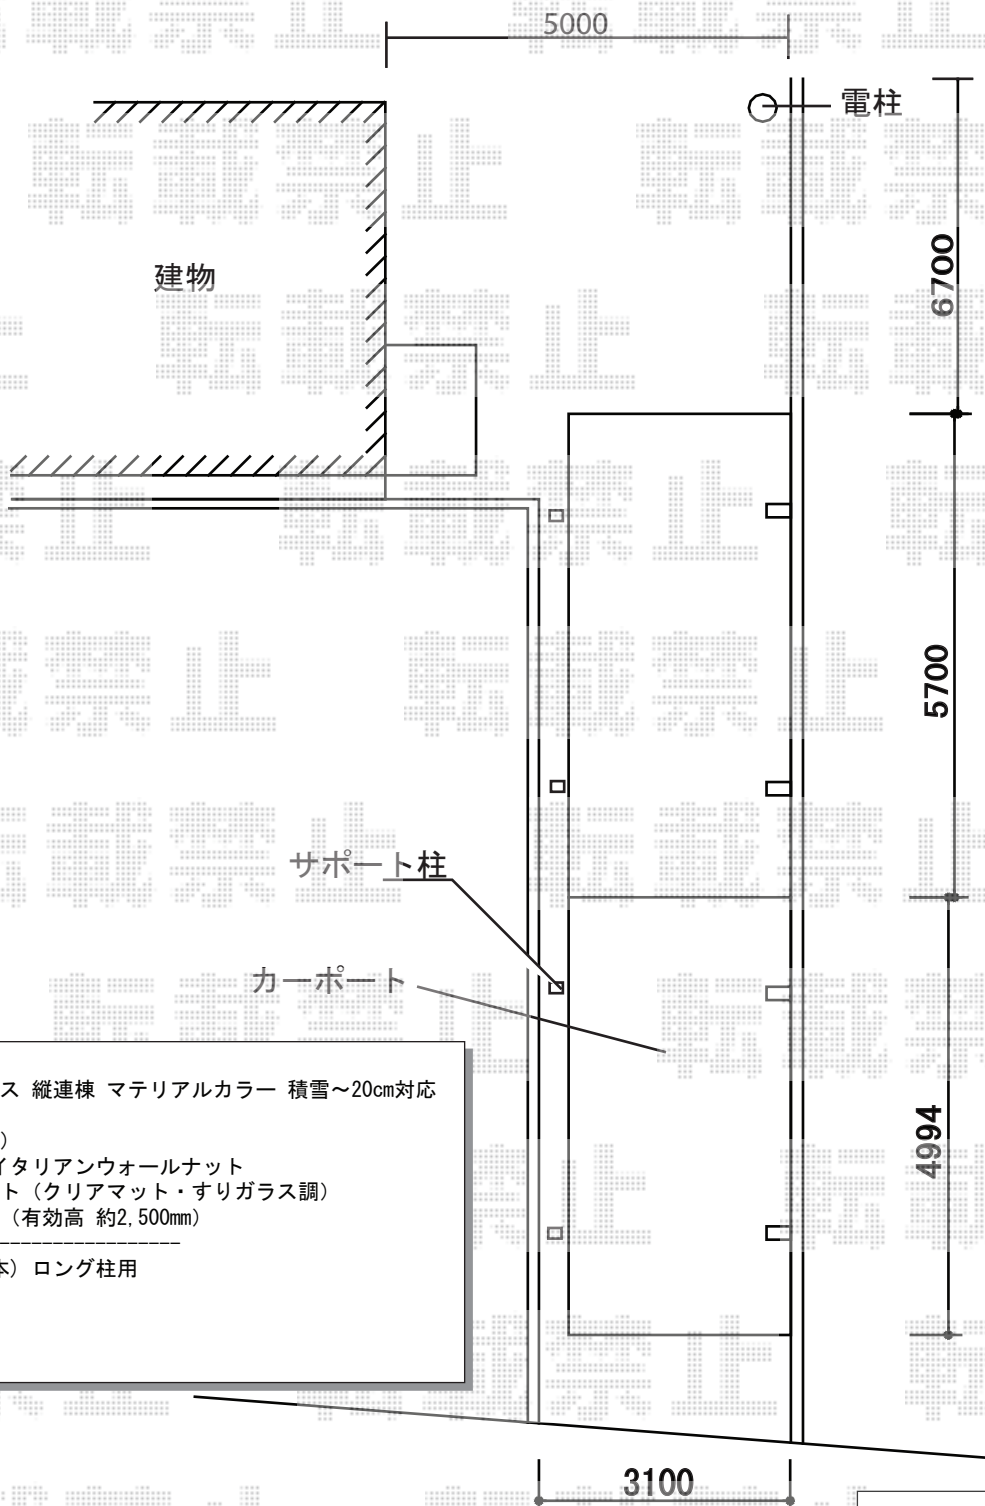

TOEX キューブポートプラス 縦連棟 マテリアルカラー 積雪~20cm対応
 幅= 2,706mm
 奥行= 10,718mm (50+57型)
 色： シャイングレー + イタリアンウォールナット
 屋根材： ポリカーボネート (クリアマット・すりガラス調)
 柱仕様： ロング柱25仕様 (有効高 約2,500mm)

TOEX 着脱式サポートS(1本) ロング柱用
 色： シャイングレー
 数量： 4本

担当者	伏見
-----	----