


サイクルポート 施工概略図

Value Select プレシオスポート ミニ 積雪~20cm対応
幅= 2,100mm
奥行= 2,188mm
色： ノーブルステン
屋根材： ポリカーボネート (スカイブルー)
柱仕様： 標準柱仕様 (有効高 約1,814mm)

Value Select 吊り下げ物干し 標準 2本入
色： ノーブルステン
数量： 1セット

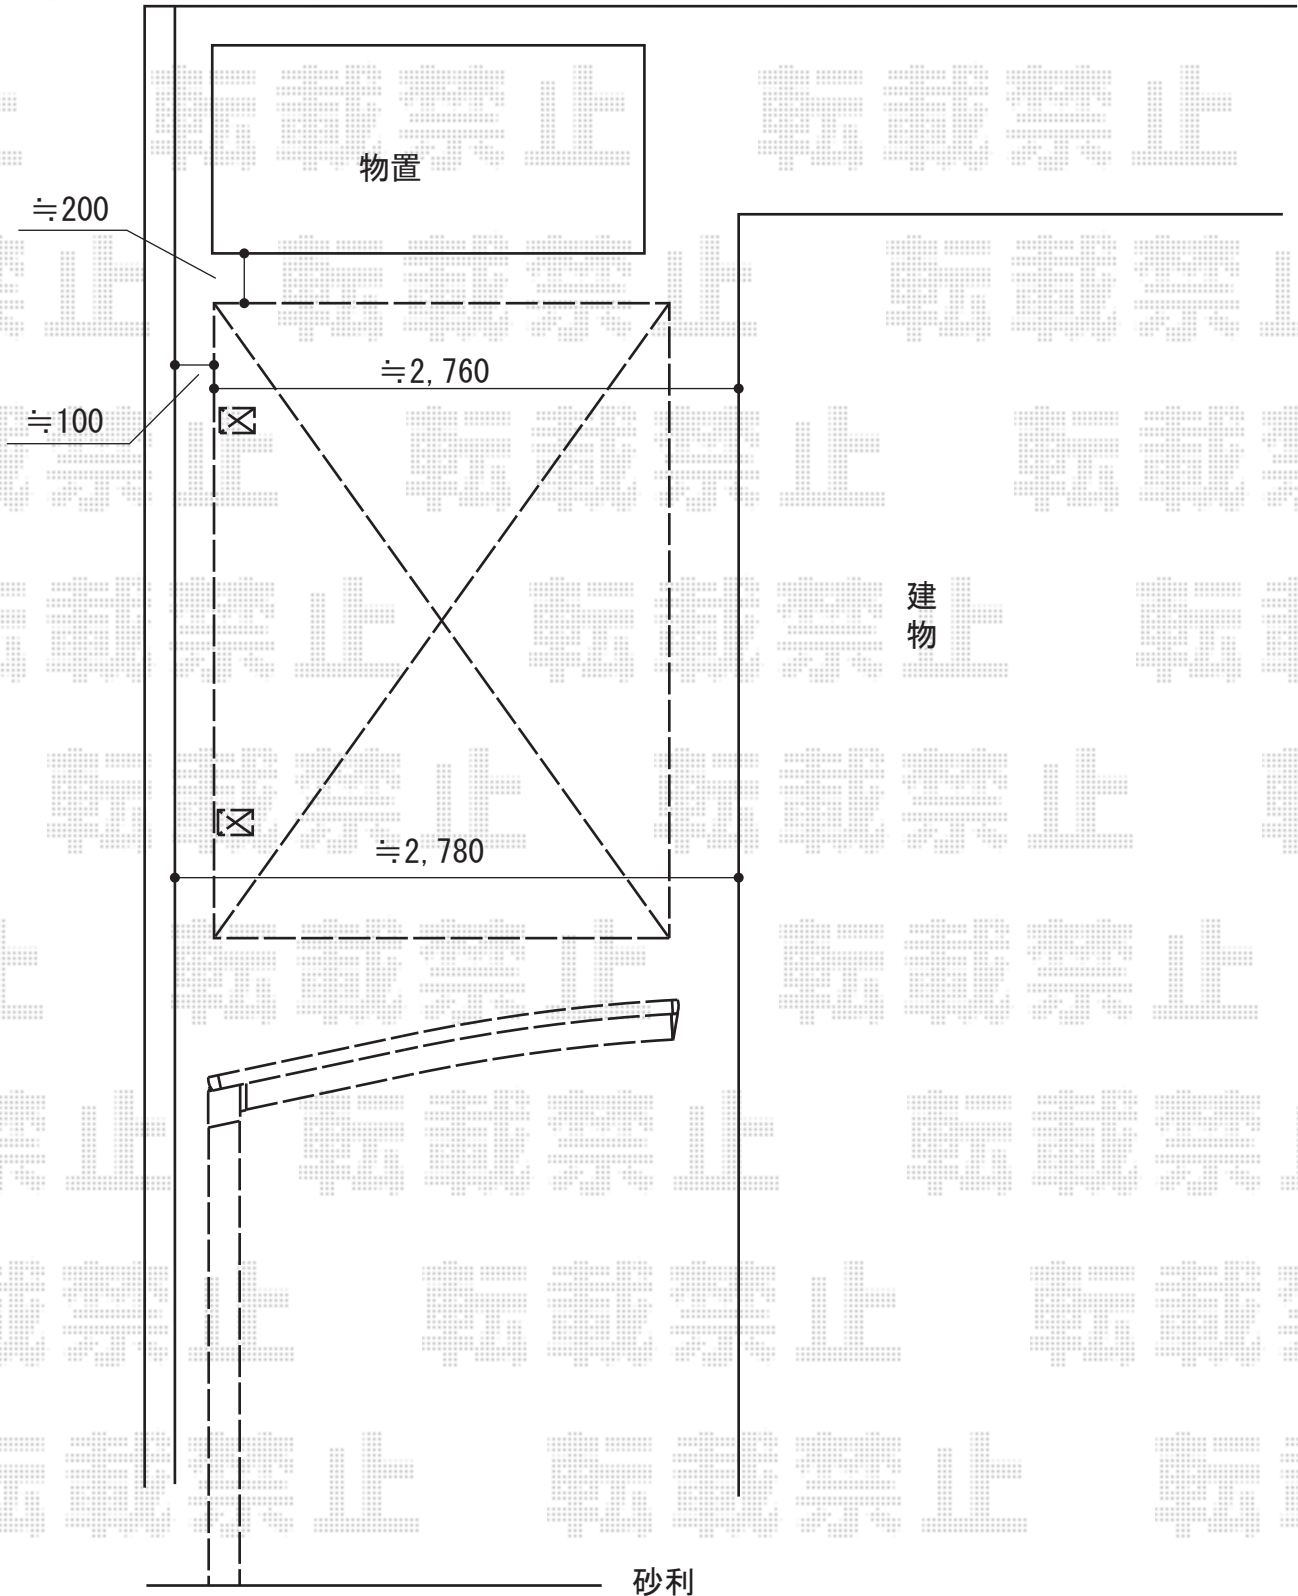

担当者

谷岡