カーポート　施工概略図

YKK AP ジーポートneo Aタイプ 2台用 角柱4本 積雪～100cm対応
幅= 5,511mm
奥行= 5,456mm
色： ブラウン
屋根材： スチール折板（ペフ無）
柱仕様： 標準柱仕様（有効高 約2,350mm）
横材： あり

稲葉物置 シンプリー 一般型 2160×900×1903
間口= 2,160mm
奥行= 900mm
高さ= 1,903mm
色： メープルブラウン
屋根タイプ： 標準型
耐荷重タイプ： 一般型
棚タイプ： 長もの収納タイプ
数量： 1台

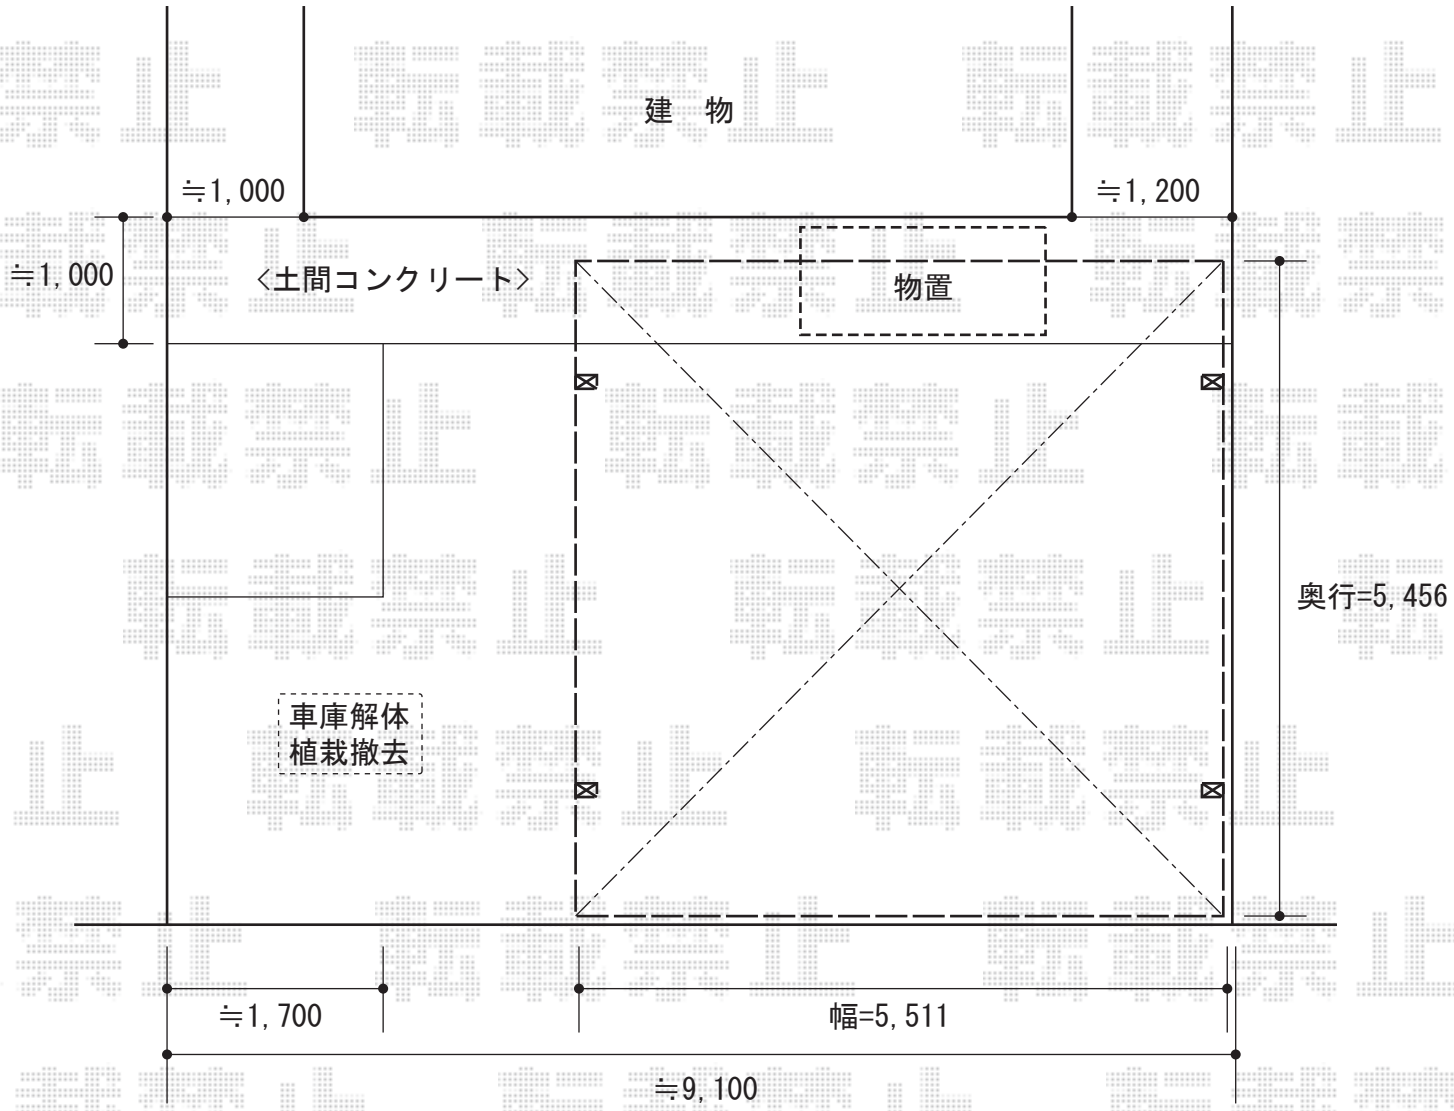

担当者	枡田

エクスショップ
https://www.ex-shop.net/

現場状況や作図制限により概略図の内容と多少の違いが生じることがございます。
施工時は、現場優先とさせて頂きたく思いますので、お立会い頂き、最終のご指示のほど、何卒、宜しくお願い致します。

全ての著作権はエクスショップに帰属します。当社とのお取引目的以外の使用・複製・転載は如何なる場合も禁止しております。