


バルコニー屋根 施工概略図

トステム ライザーテラスII F型 屋根タイプ 連棟 積雪~20cm対応  
間口= 関東間3.0間連棟[1.5間+1.5間] (柱芯々5,260mm 屋根幅5,480mm)  
出幅= 5尺 (1,485mm)  
色: シヤイングレー  
屋根材: ポリカーボネート (クリアマット・すりガラス調)  
柱仕様: 出幅自在桁タイプ (柱3本)  
施工方法: 上止め仕様  
柱固定部品仕様: 中間用×3

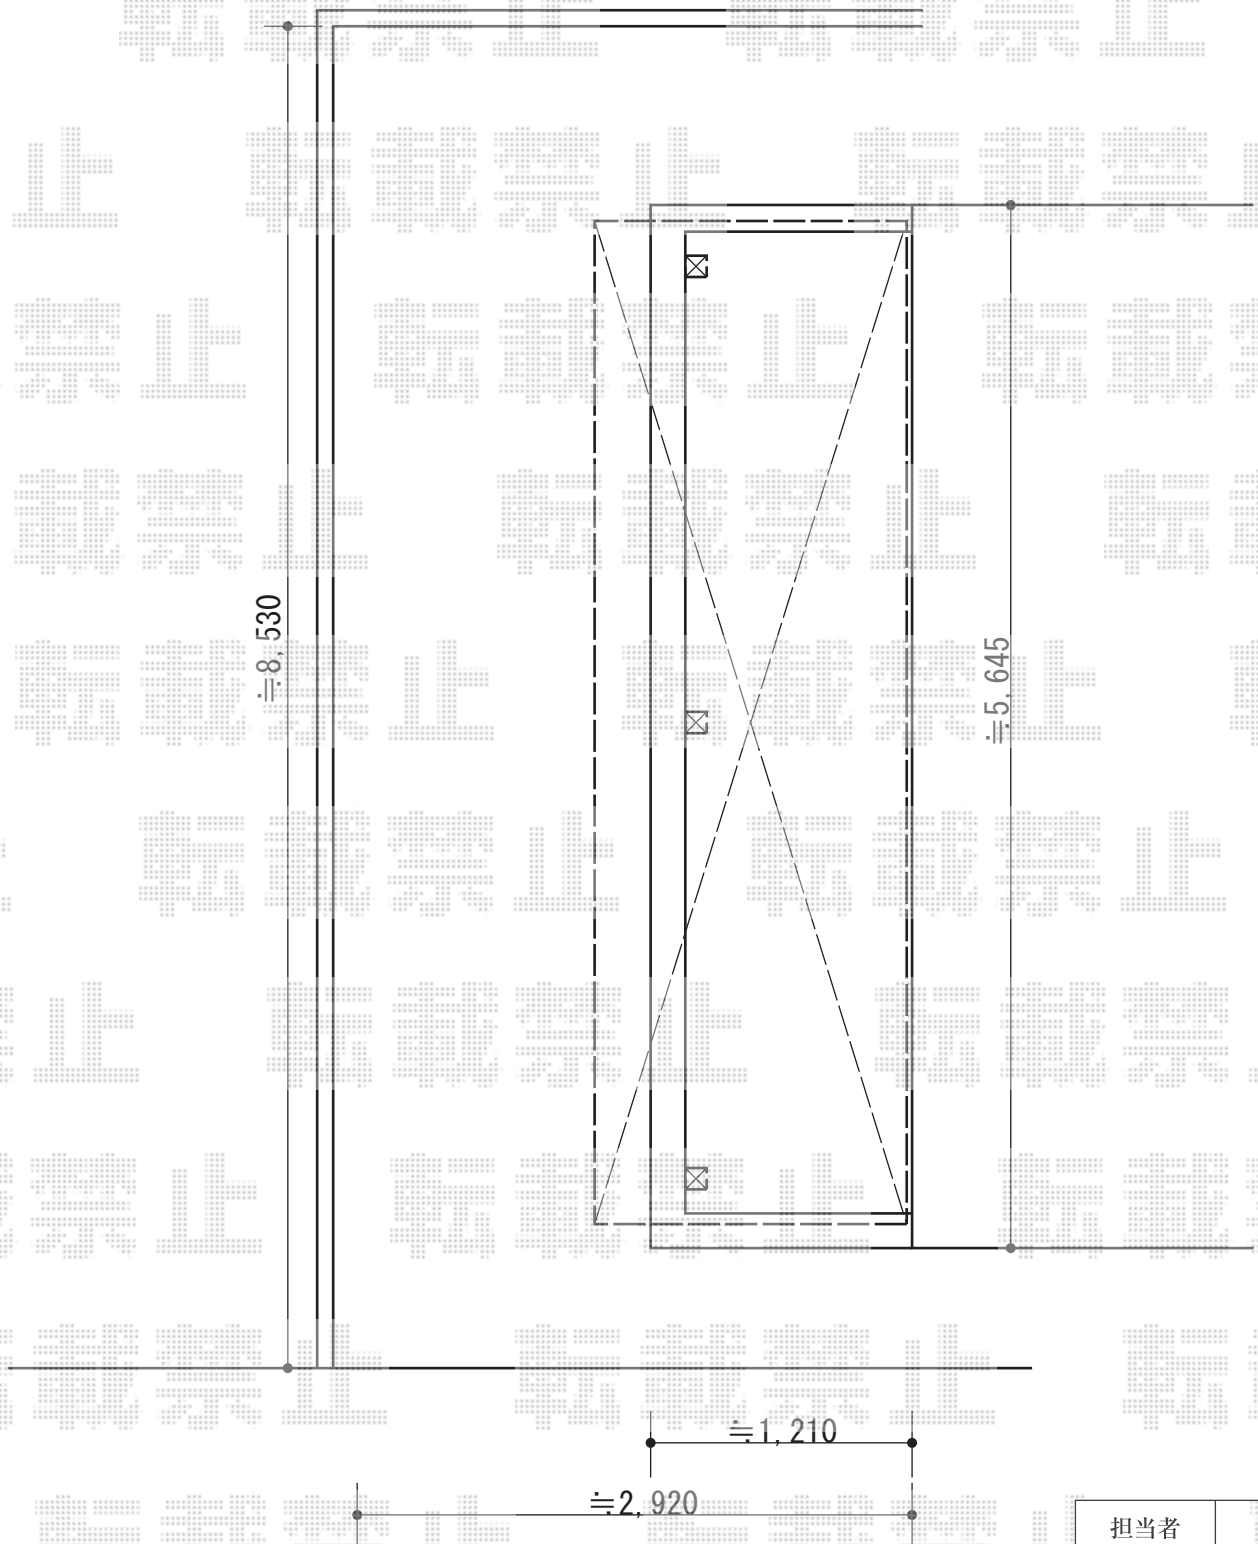

担当者	谷
-----	---