

カーポート 施工概略図

トステム エックスルーフ ワイド 積雪~20cm対応
幅=5,532mm

奥行=4,971mm

色：シャイングレー

屋根材：ガリレポリカ（クリアマット・すりガラス調）

柱仕様：ロング柱24仕様（有効高 約2,400mm）

メーカー希望小売価格：¥500,000.-

TOEX 【補強用】汎用形材 Lアングル(アルミ)


寸法：50*50*4

色：シャイングレー

トステム 収納式物干し

仕様：【仮】標準 2本入り

色：シャイングレー

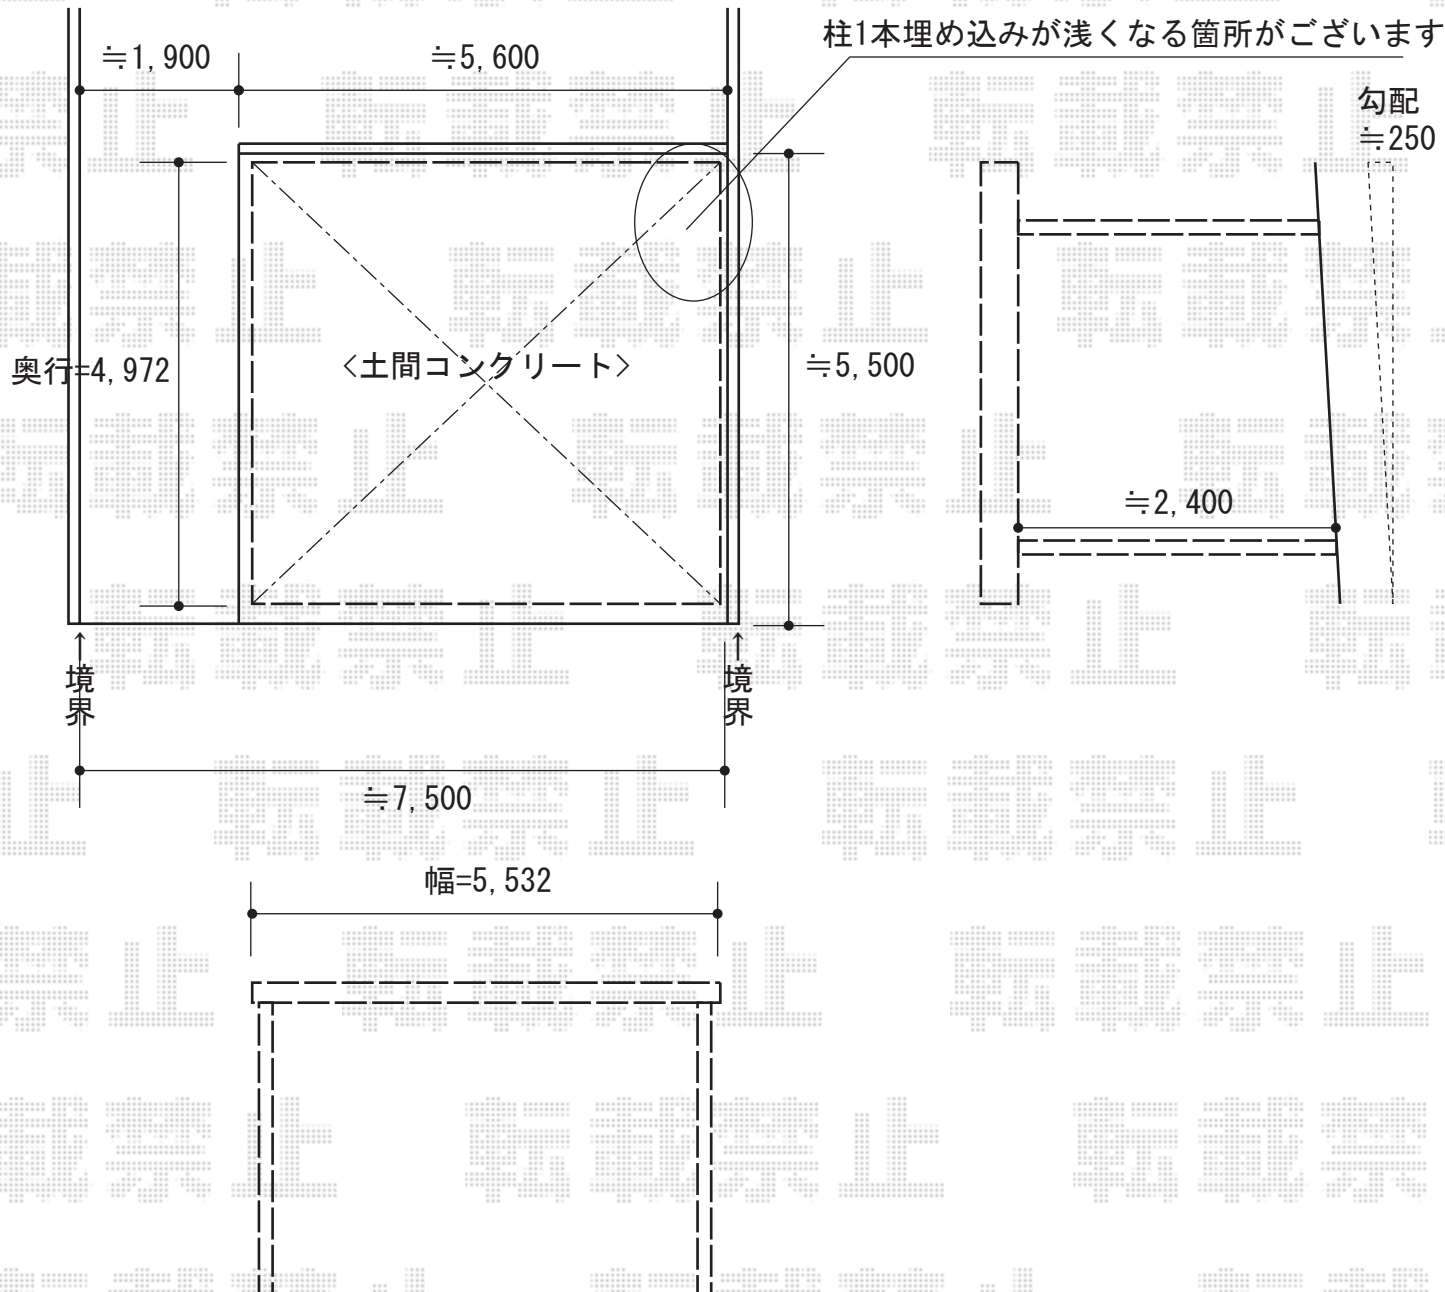

担当者

谷岡