


# カーポート 施工概略図

トステム カーブポートシグマIII 積雪～20cm対応  
幅=2,701mm  
奥行=4,980mm  
色：シャイングレー  
屋根材：ガリレポリカ（クリアマット・すりガラス調）  
柱仕様：標準柱仕様（有効高 約1,800mm）

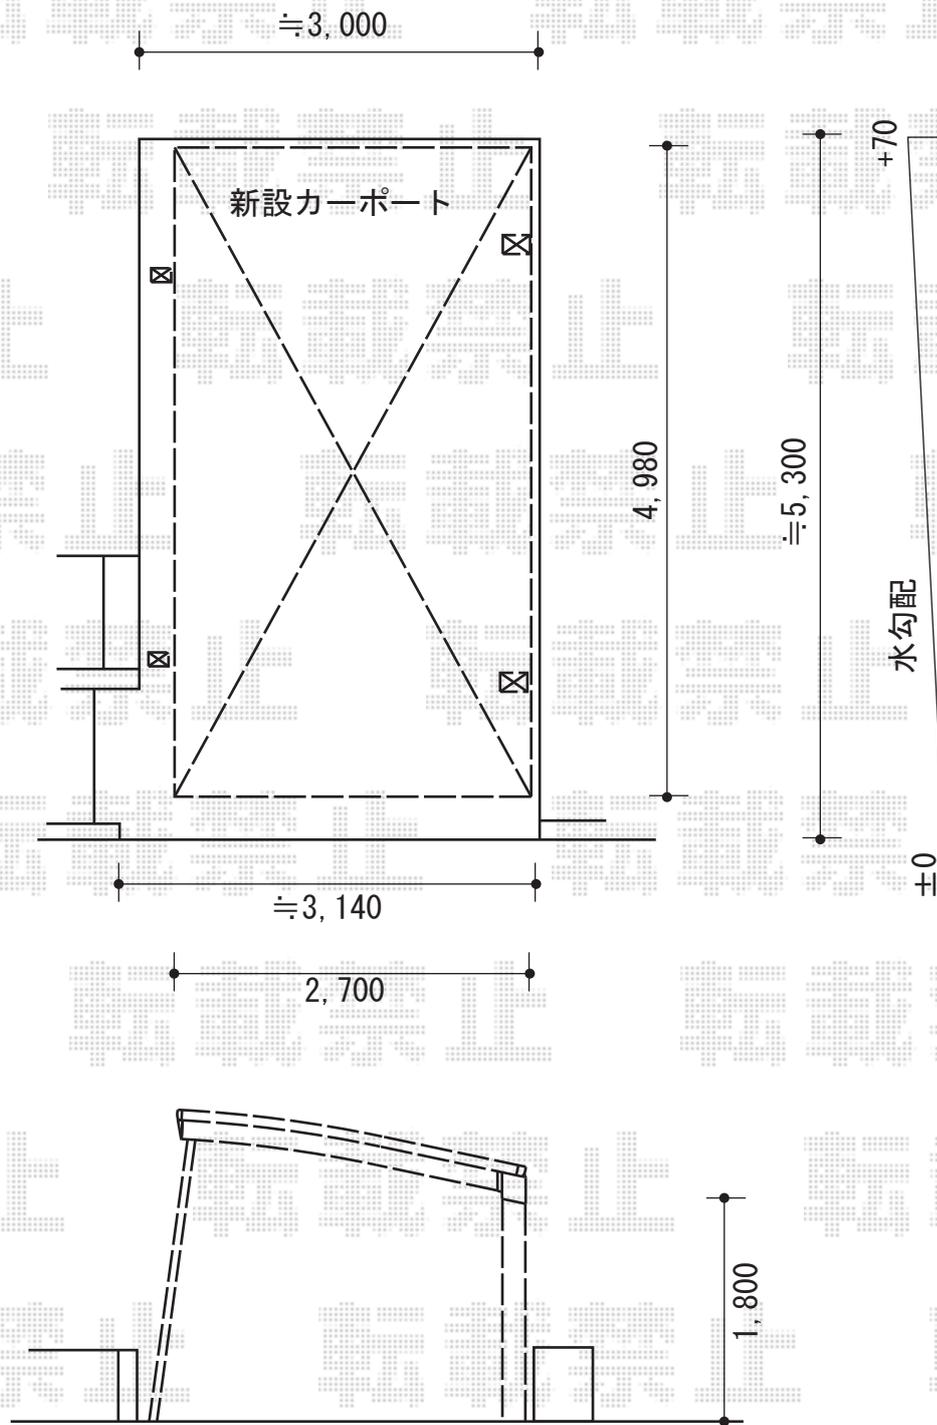

担当者

栢田