


カーポート 施工概略図

YKK AP レイナポートグラン積雪~20cm対応  
幅=2,550mm  
奥行=5,052mm  
色：ブラウン  
屋根材：ポリカーボネート（アースブルー）  
柱仕様：ハイルーフ柱仕様（有効高 約2,350mm）

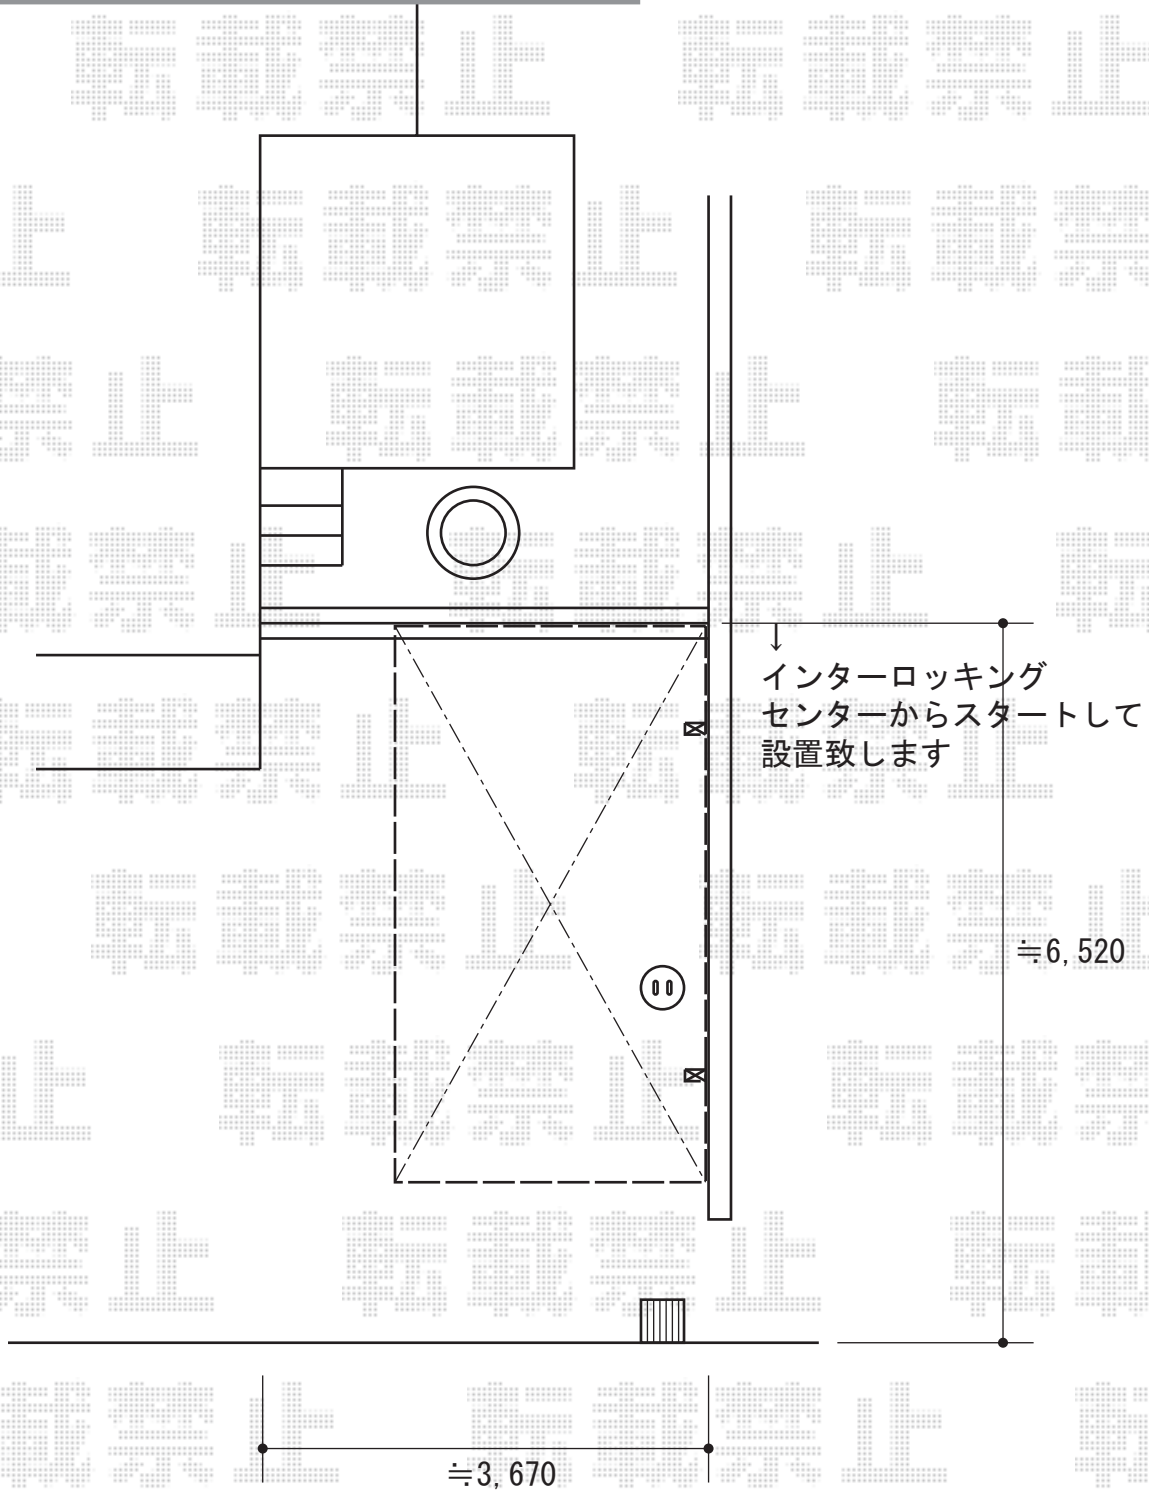

担当者

酒井