


カーポート 施工概略図

TOEX キューブポート 延長 耐風圧強度仕様 積雪～30cm対応
 幅= 3,006mm
 奥行= 7,112mm
 色: オータムブラウン
 屋根材: ポリカーボネート (ライトブラウン)
 柱仕様: ロング柱25仕様 (有効高 約2,500mm)
 オプション: 耐風圧強度仕様オプション一式 (着脱式サポートS・母屋補強材・屋根材ホルダー)

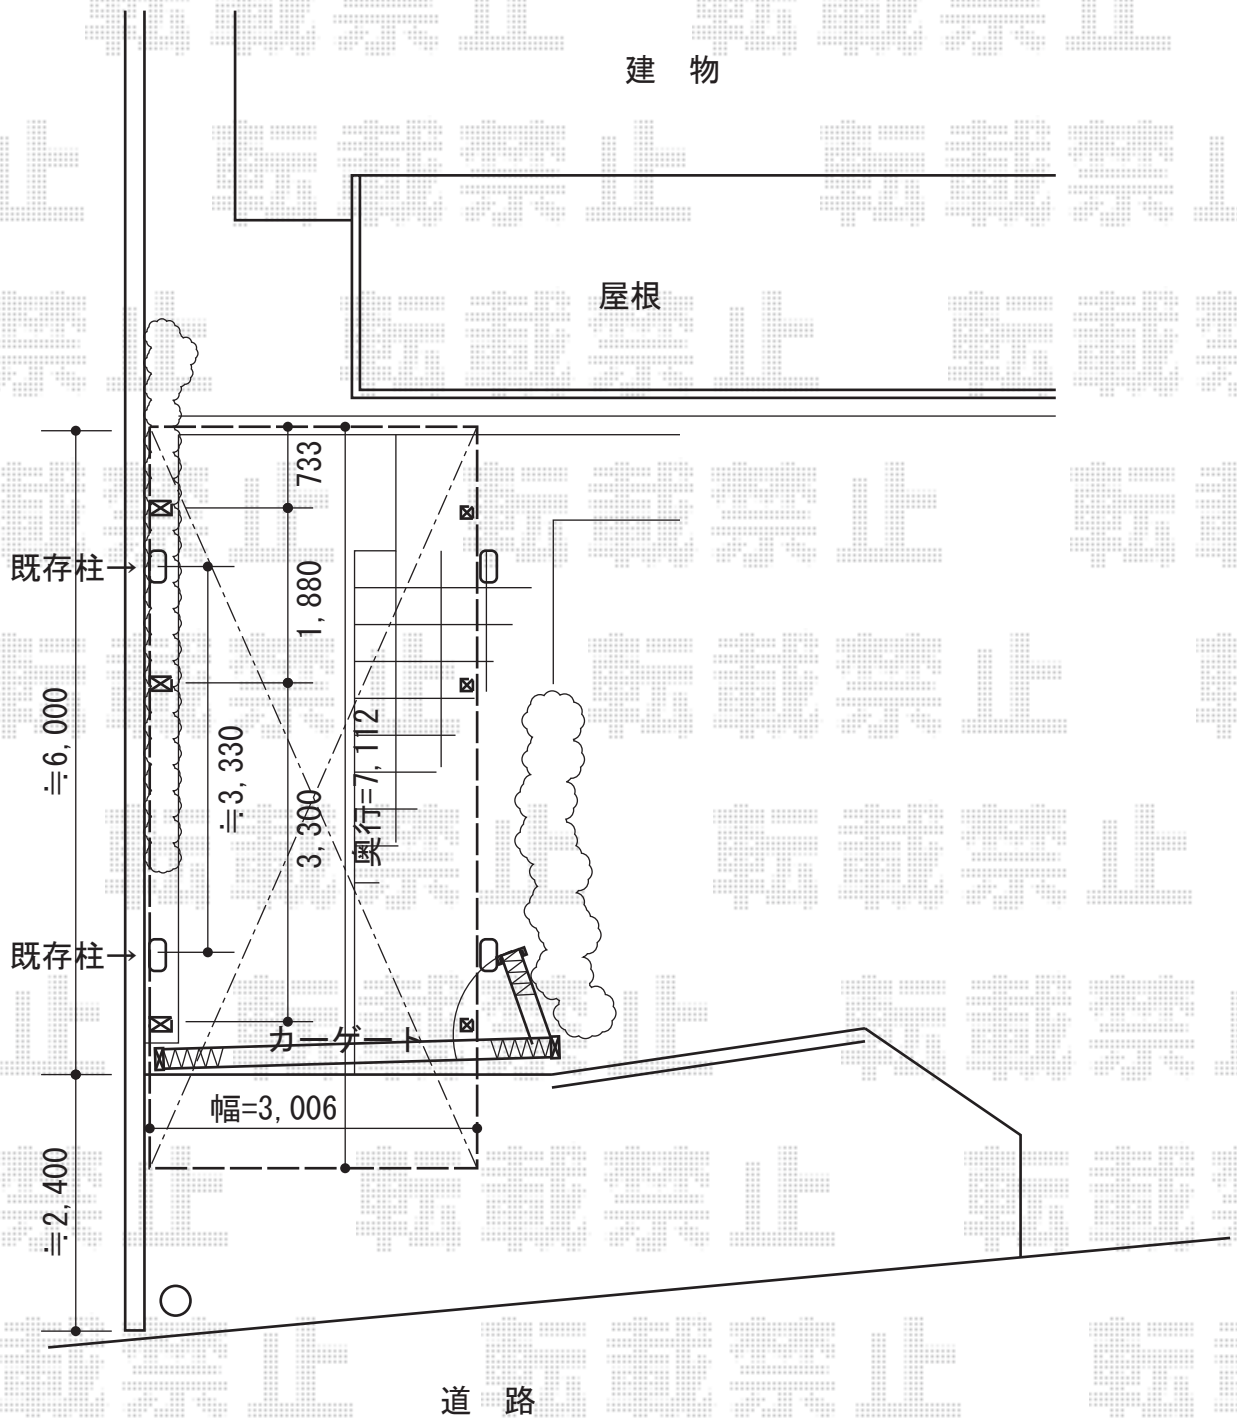

担当者	塚田
-----	----