カーポート　施工概略図　【お見積り10】

YKK AP レイナポートグラン 縦連棟 耐風圧強度仕様 積雪～30cm対応
幅= 2,700mm
奥行= 10,064mm
色： プラチナステン
屋根材： 熱線遮断ポリカーボネート（アースブルーマット調）
柱仕様： ハイルーフ柱仕様（有効高 約2,350mm）
オプション： 耐風圧強度仕様オプション一式(着脱式サポート・母屋補強材・屋根ふき材補強部品)

サイドパネル
奥行サイズ: 長さ51用・たて連棟セット長さ51用
高さ: 2,073mm/ハイルーフ用
色： プラチナステン
パネル材： 熱線遮断ポリカーボネート（アースブルーマット調）
間柱： 2本

YKK AP 柱カバー(小)(2本入り)
色： カームブラック

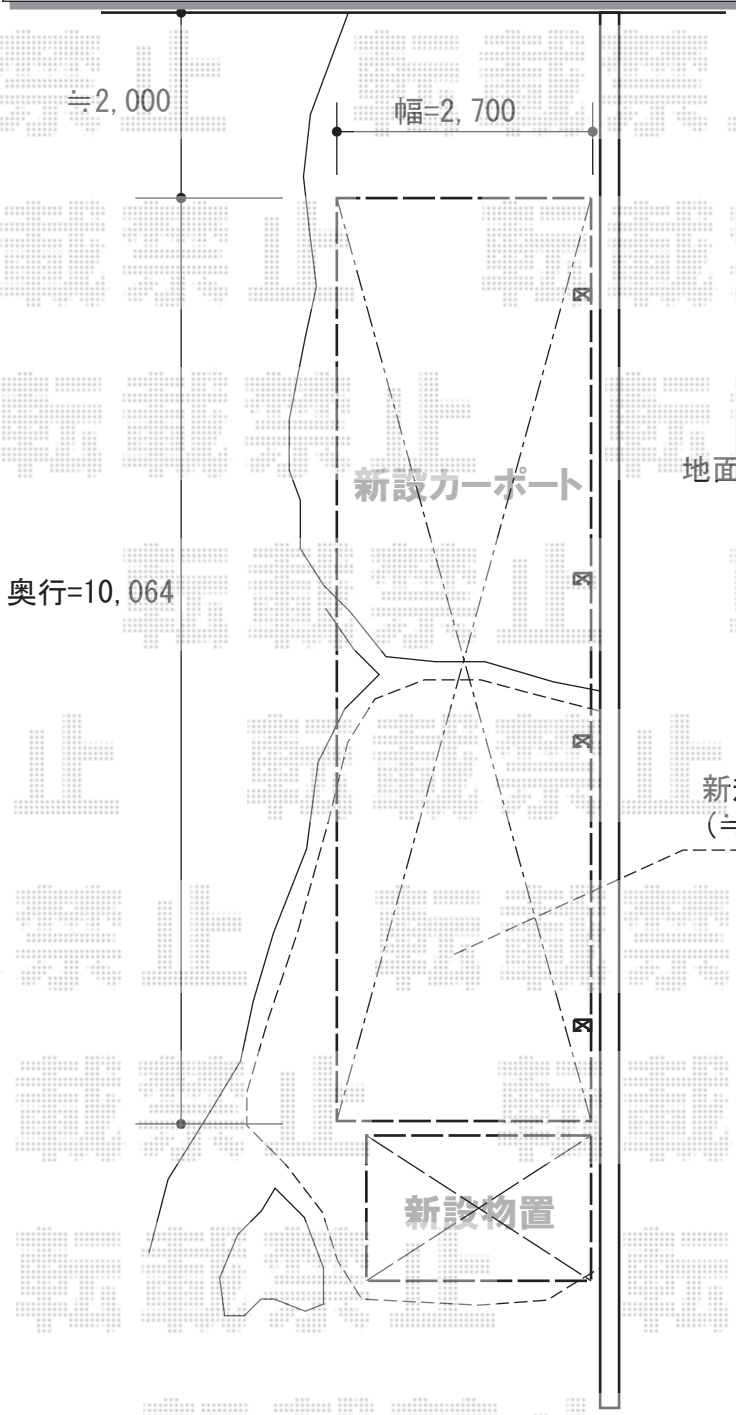

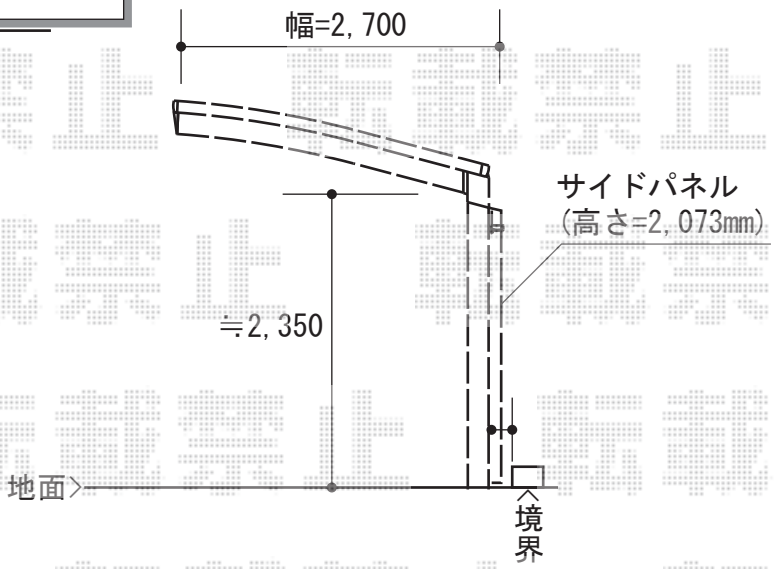

担当者	酒井

エクスショップ
https://www.ex-shop.net/

現場状況や作図制限により概略図の内容と多少の違いが生じることがございます。
施工時は、現場優先とさせて頂きたく思いますので、お立会い頂き、最終のご指示のほど、何卒、宜しくお願い致します。
全ての著作権はエクスショップに帰属します。当社とのお取引目的以外の使用・複製・転載は如何なる場合も禁止しております。