


# カーポート 施工概略図

YKK AP レイナポートグラン 積雪~20cm対応  
 幅=2,700mm  
 奥行=5,052mm  
 色：ブラウン  
 屋根材：ポリカーボネート（スモークブラウン）  
 柱仕様：ハイルーフ柱仕様（有効高 約2,350mm）

---

YKK AP レイナポートグラン サポート柱 標準・ハイルーフ兼用 2本入り  
 色：ブラウン  
 数量：1セット

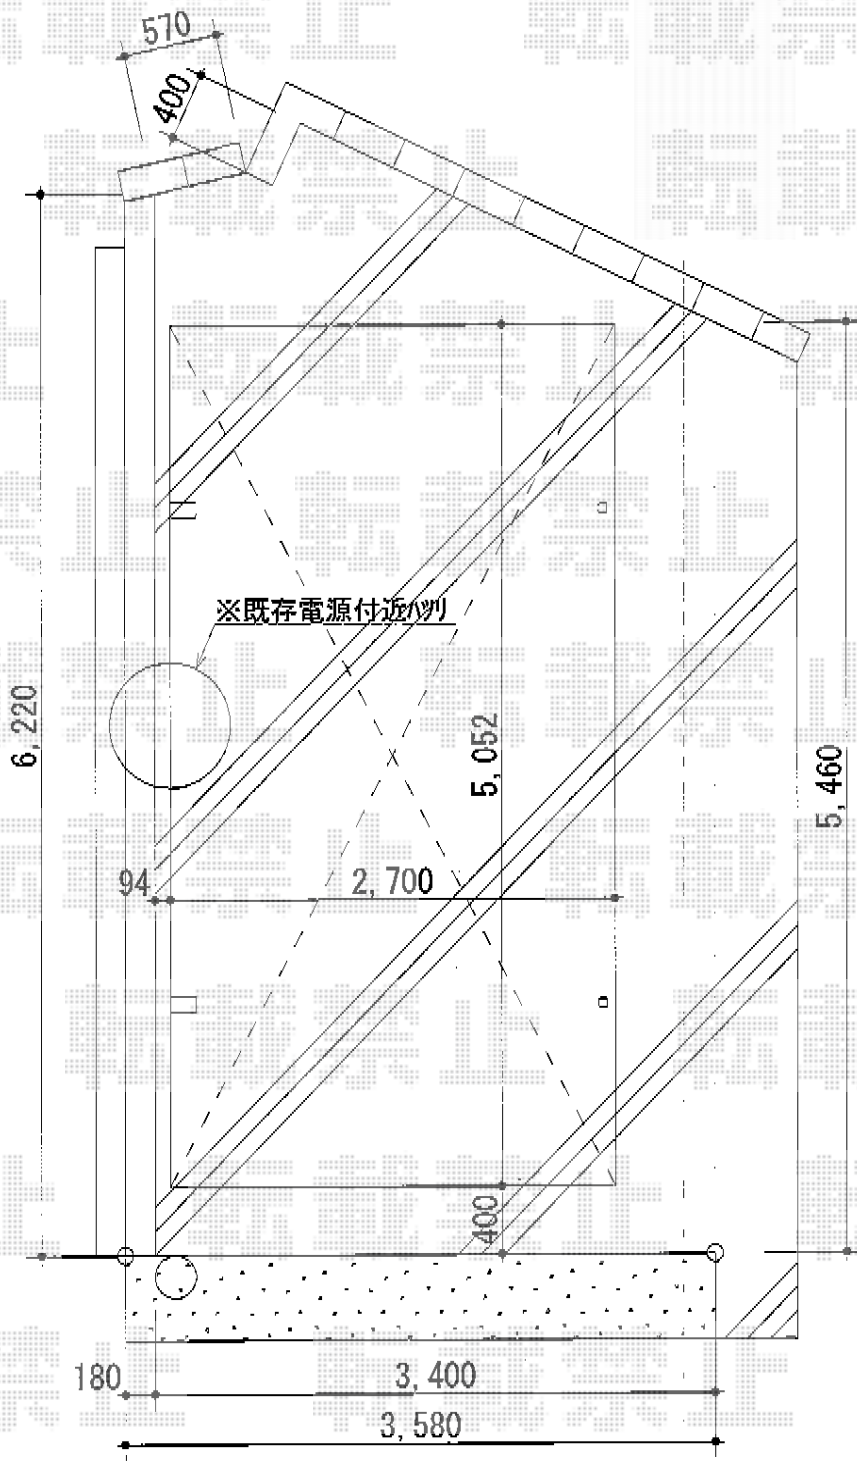

担当者	塚田
-----	----