

カーポート 施工概略図

Value Select プレシオスポート 積雪～20cm対応


幅= 2,400mm

奥行= 5,052mm

色： ノーブルステン

屋根材： 熱線遮断ポリカーボネート（スカイブルーマット調）

柱仕様： ハイルフ柱仕様（有効高 約2,250mm）

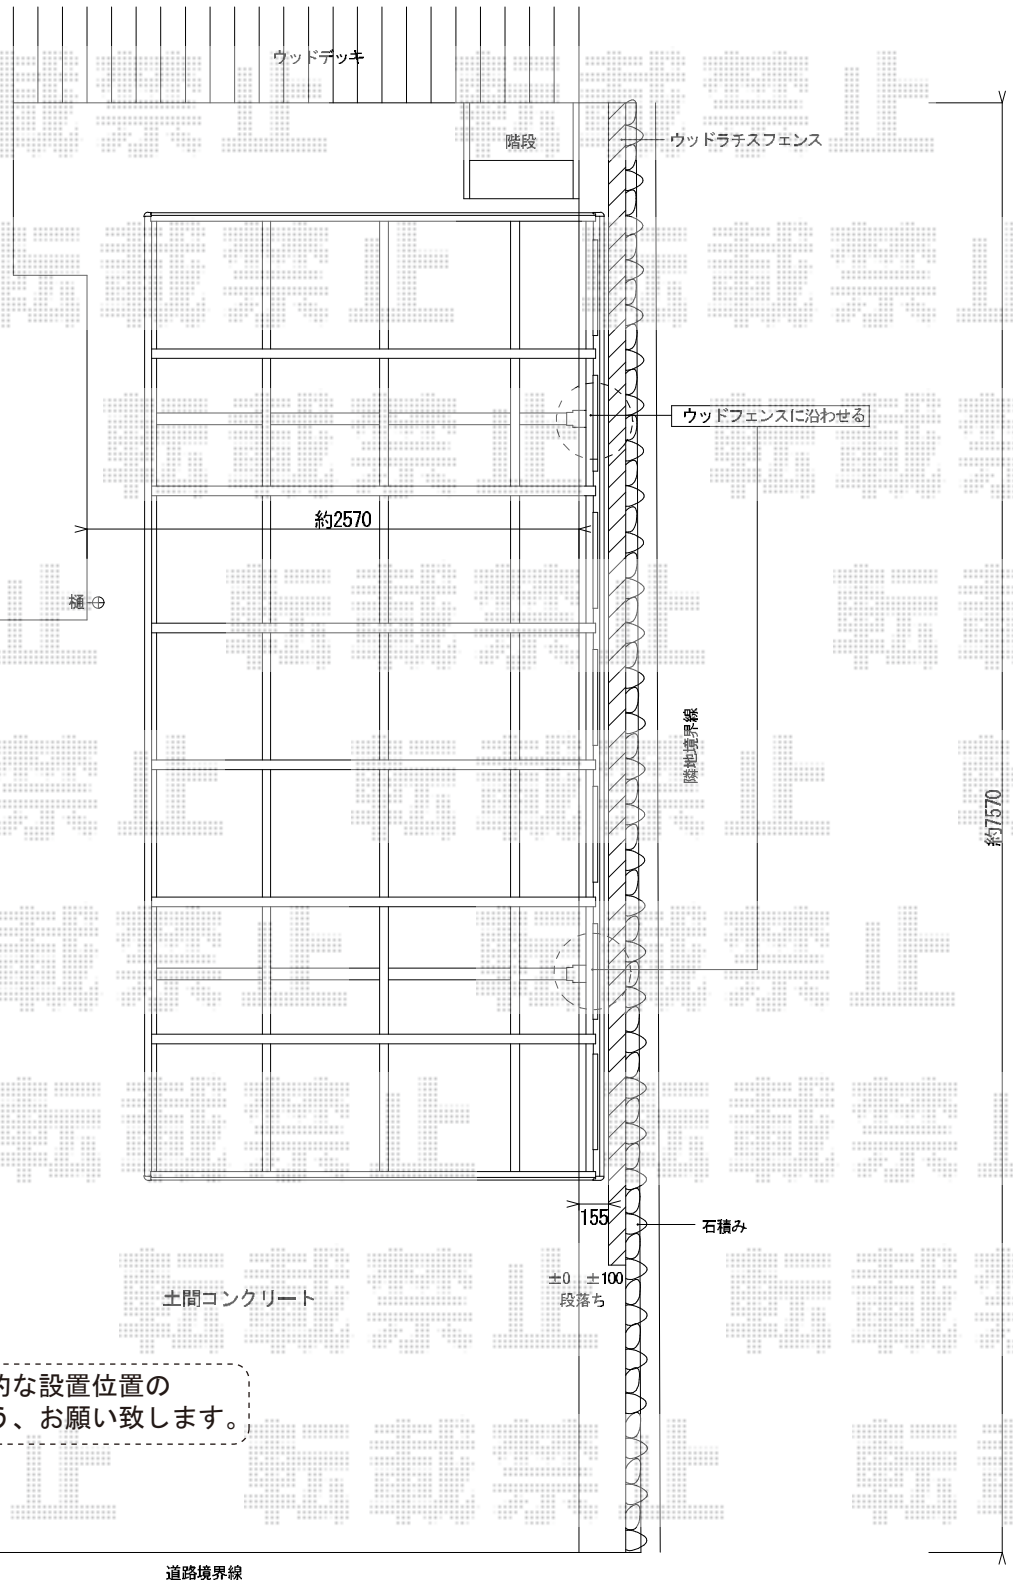

施工に際して、最終的な設置位置のご確認を頂けますよう、お願い致します。

担当者

酒井