


カーポート 施工概略図

YKK AP レイナツインポートグラン 積雪~20cm対応
幅=5,097mm
奥行=5,052mm
色：プラチナステン
屋根材：熱線遮断ポリカーボネート(クリアマット)
柱仕様：ハイルーフ柱仕様(有効高 約2,350mm)

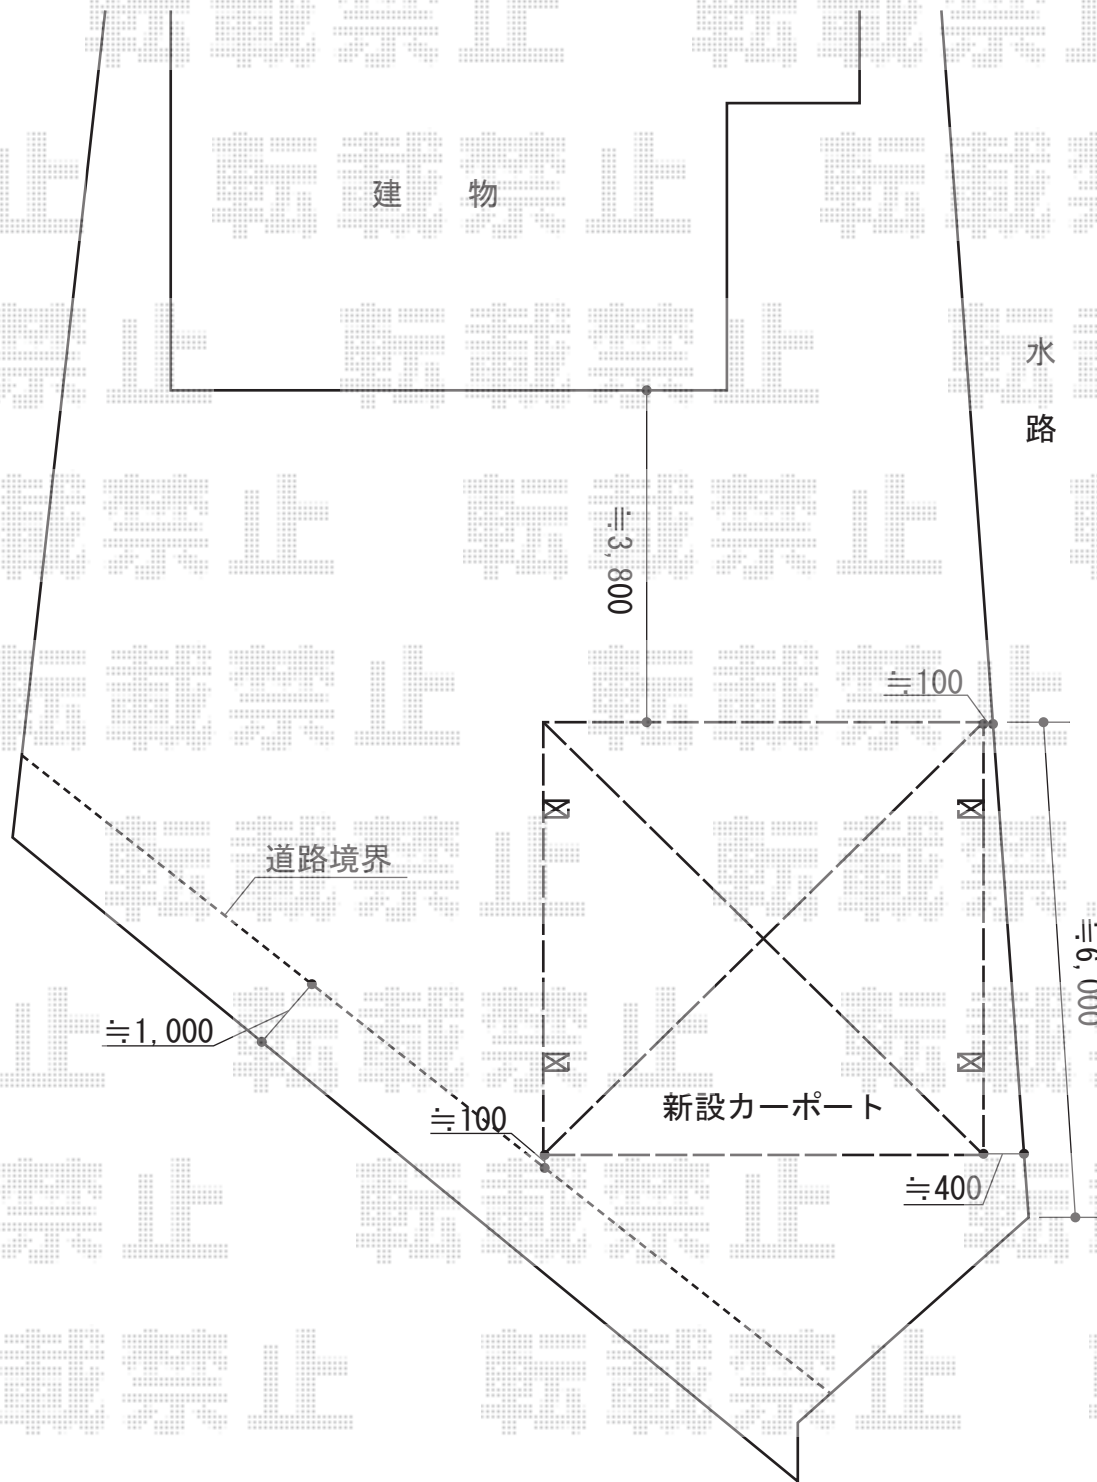

担当者

酒井