


カーポート 施工概略図

YKK AP レイナキャップポートグラン50 積雪～50cm対応
幅= 3,002mm
奥行= 5,052mm
色： カームブラック
屋根材： ポリカーボネート（アースブルー）
柱仕様： 標準柱仕様（有効高 約2,000mm）

YKK AP レイナキャップポートグラン50用 着脱式サポート 3本入り
仕様： 標準・ハイルーフ兼用
色： カームブラック
数量： 1セット

YKK AP レイナキャップポートグラン50用
水平式物干し（カーポート柱用） 2本入り
色： カームブラック
数量： 1セット

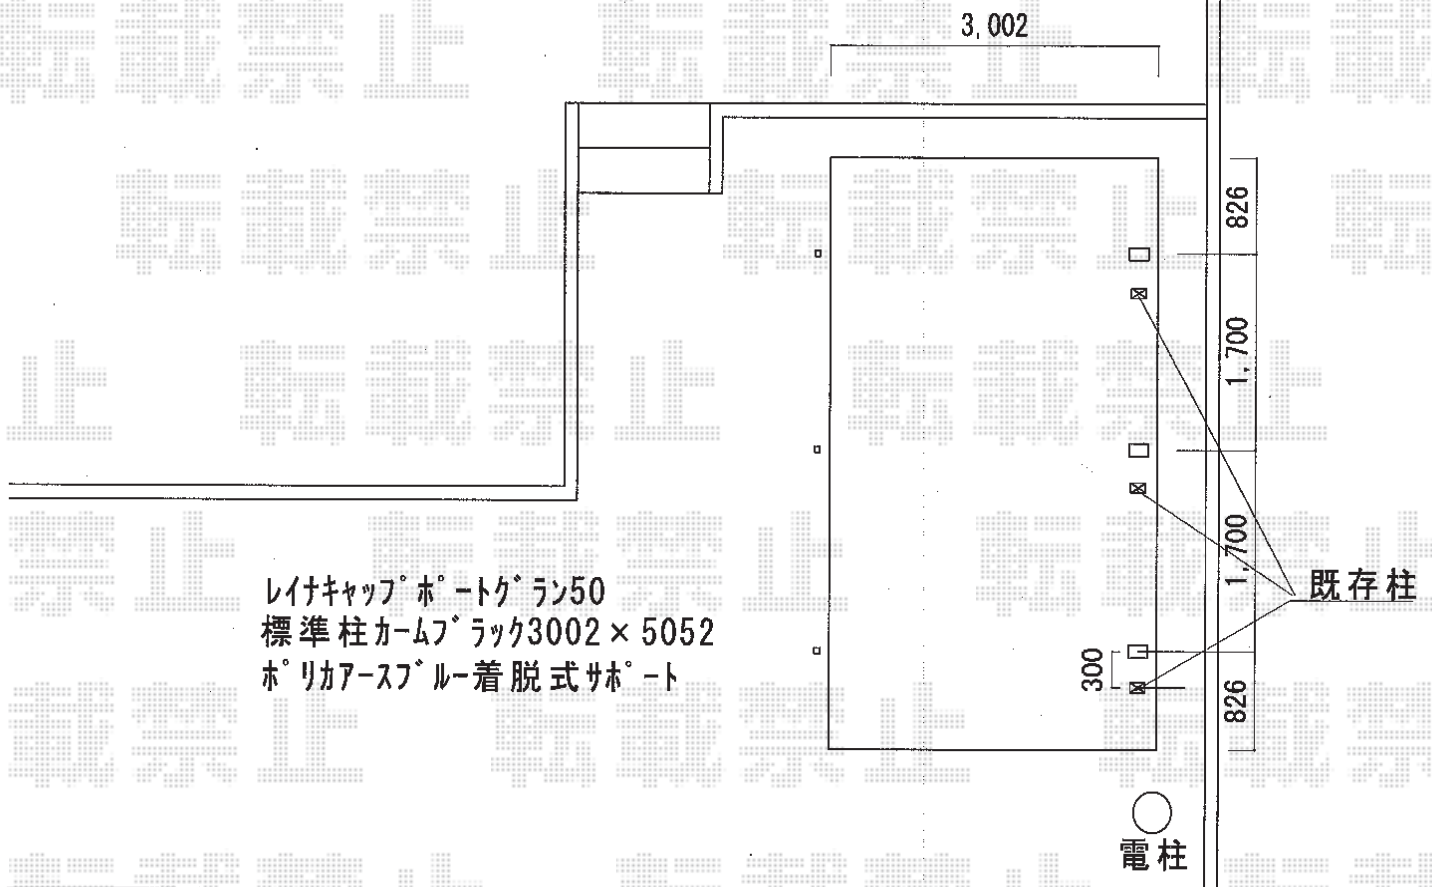

担当者

栢田