



ウッドデッキ・フェンス 施工概略図

YKK AP リウッドデッキ 200
 間口=2.0間 (3,651mm)
 出幅=9尺 (2,720mm)
 色：ホワイトブラウン
 床板：縦貼り
 束柱：Hタイプ (550~700mm) (色：プラチナステン)
 幕板：正面のみ

建物

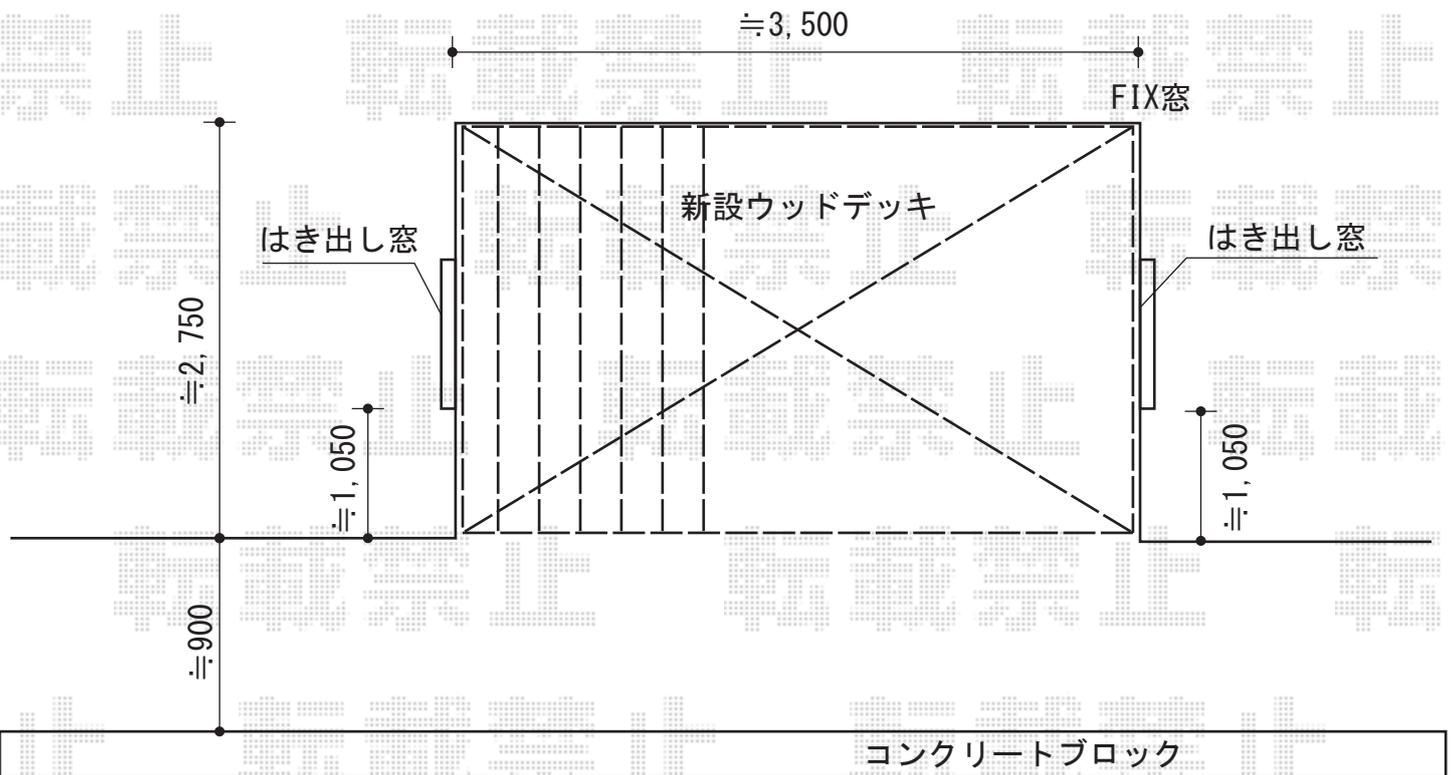

※土間コンクリート

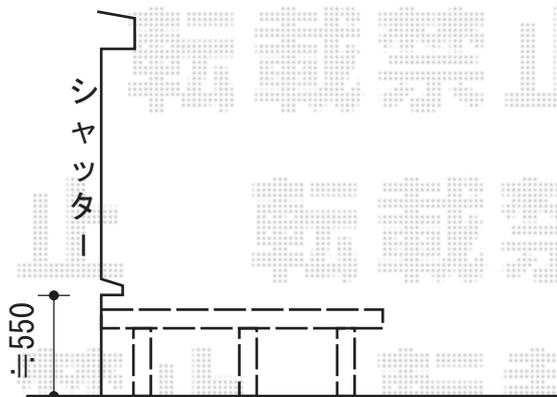

担当者

伏見