


カーポート 施工概略図

YKK AP レイナツインポートグラン 積雪~20cm対応  
 幅= 5,392mm  
 奥行= 5,052mm  
 色: ブラウン  
 屋根材: 熱線遮断ポリカーボネート(トーマイマット)  
 柱仕様: ハイルフ柱仕様(有効高 約2,350mm)

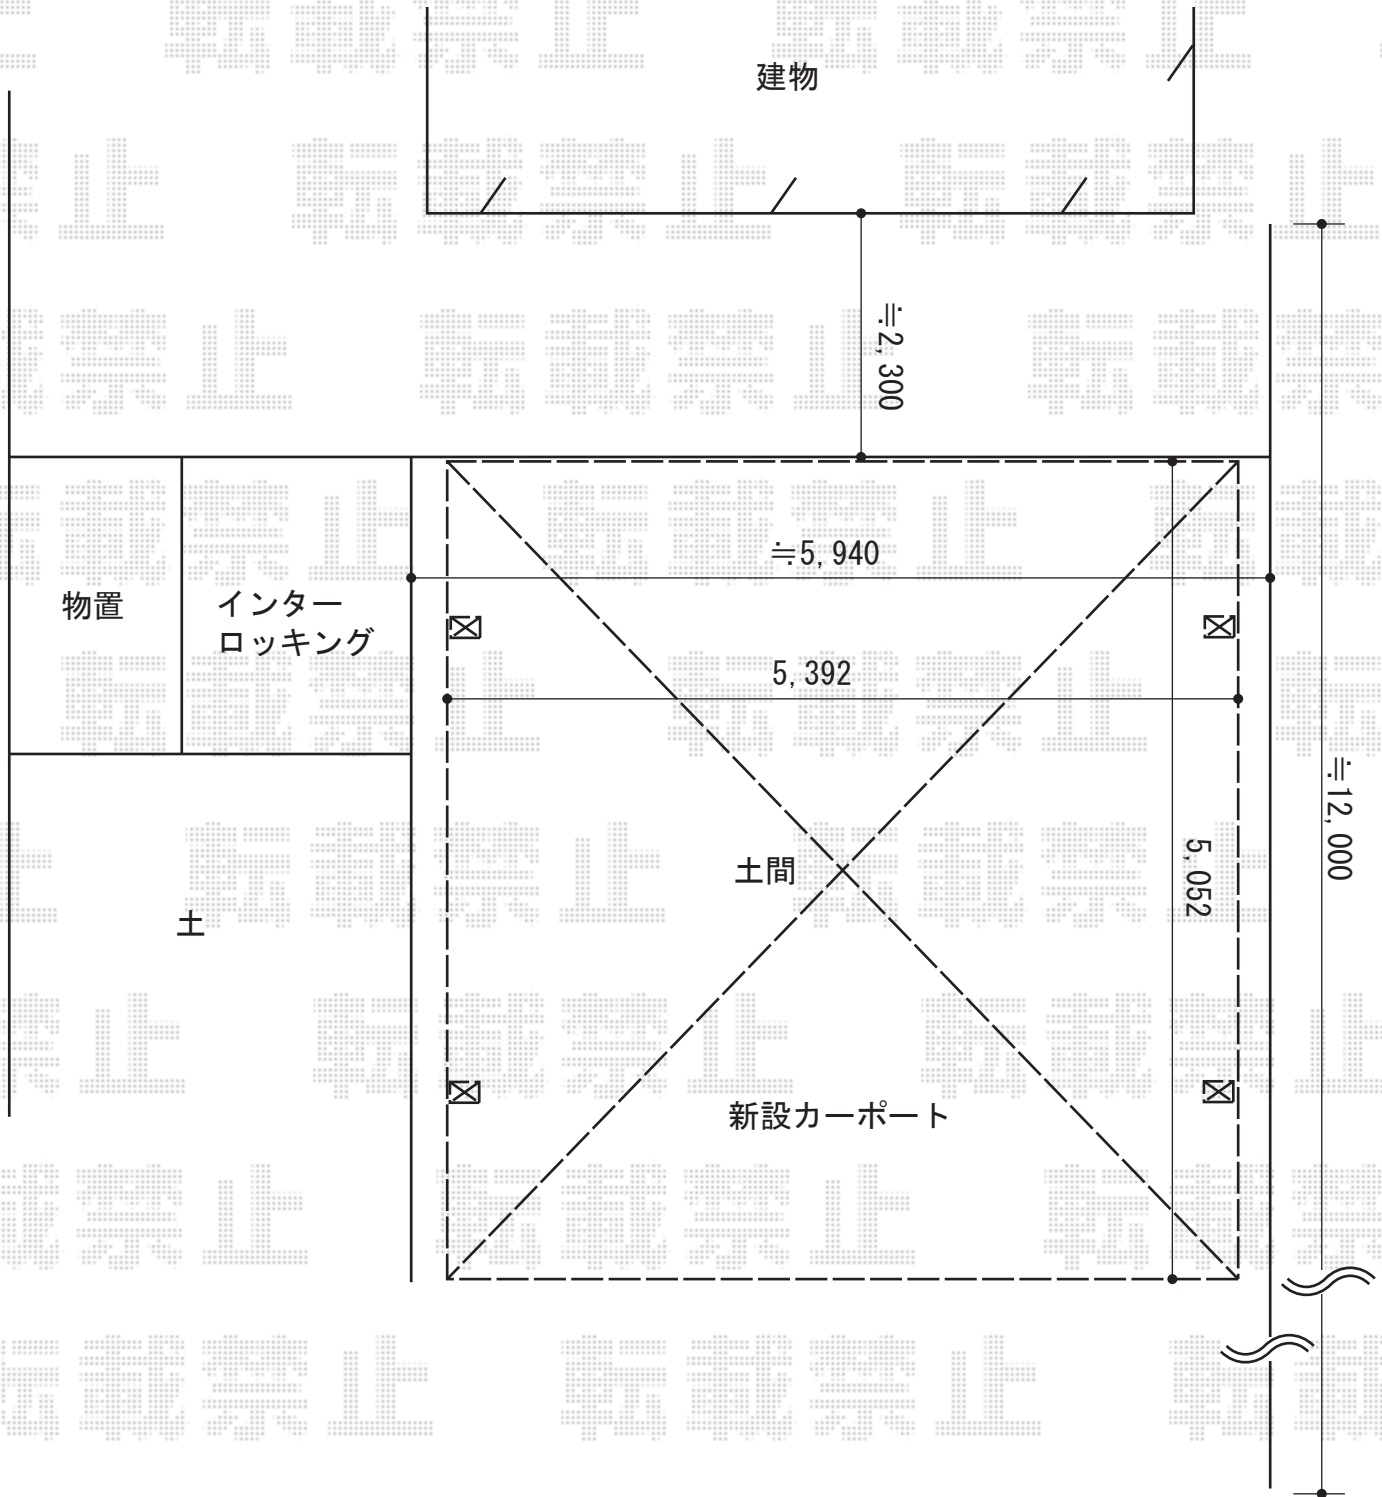

担当者	塚田
-----	----