
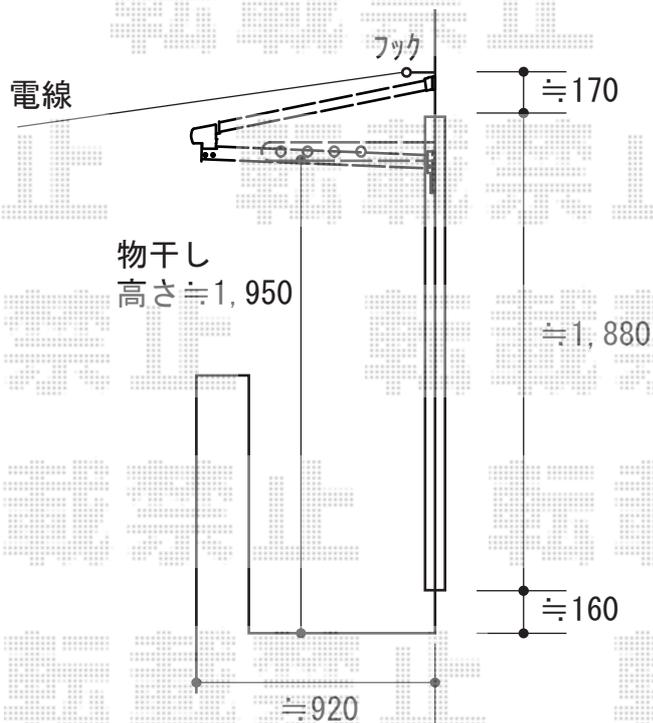


ベクターテラス F型 ルーフタイプ 単体積雪～20cm対応 施工概略図

YKK AP ベクターテラス F型 ルーフタイプ 単体積雪～20cm対応
 間口= 関東間2.0間 (方杖芯々3,640mm 屋根幅3,715mm)
 出幅= 3尺 (870mm)
 色: プラチナステン
 屋根材: ポリカーボネート (トーマイマット)
 柱仕様: 柱無しタイプ
 施工方法: 下止め仕様

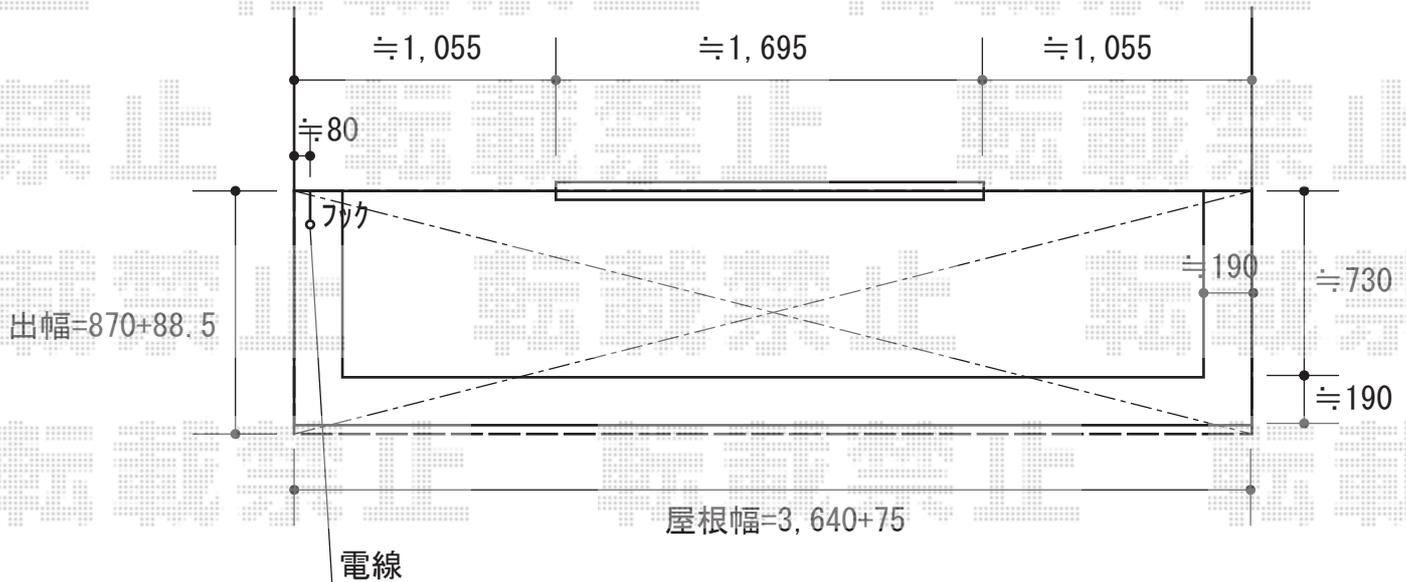

担当者

谷