


エクステリア商品 施工概略図

トステム ライザーテラスII R型 テラスタイプ 単体 積雪～20cm対応
間口= 関東間2.0間 (柱芯々3,440mm 屋根幅3,660mm)
出幅= 6尺 (1,785mm)
色: オータムブラウン
屋根材: 熱線吸収アクアポリカーボネート(ライトブルー)
柱仕様: 柱位置固定タイプ (柱2本)
施工方法: 上止め仕様

トステム 前面スクリーン 1段用 単体
間口= 関東間2.0間用
高さ= 1段 (980.5mm)
色: オータムブラウン
パネル材: 熱線吸収ポリカーボネート (ライトブルーマット調)
柱仕様: 中間柱1本
オプション: 前面スクリーンふさぎ材/部品セット

トステム カーブポートシグマIII 積雪～20cm対応
幅= 2,701mm
奥行= 4,980mm
色: オータムブラウン
屋根材: 熱線吸収アクアポリカーボネート (ライトブルー)
柱仕様: ロング柱23仕様 (有効高 約2,300mm)

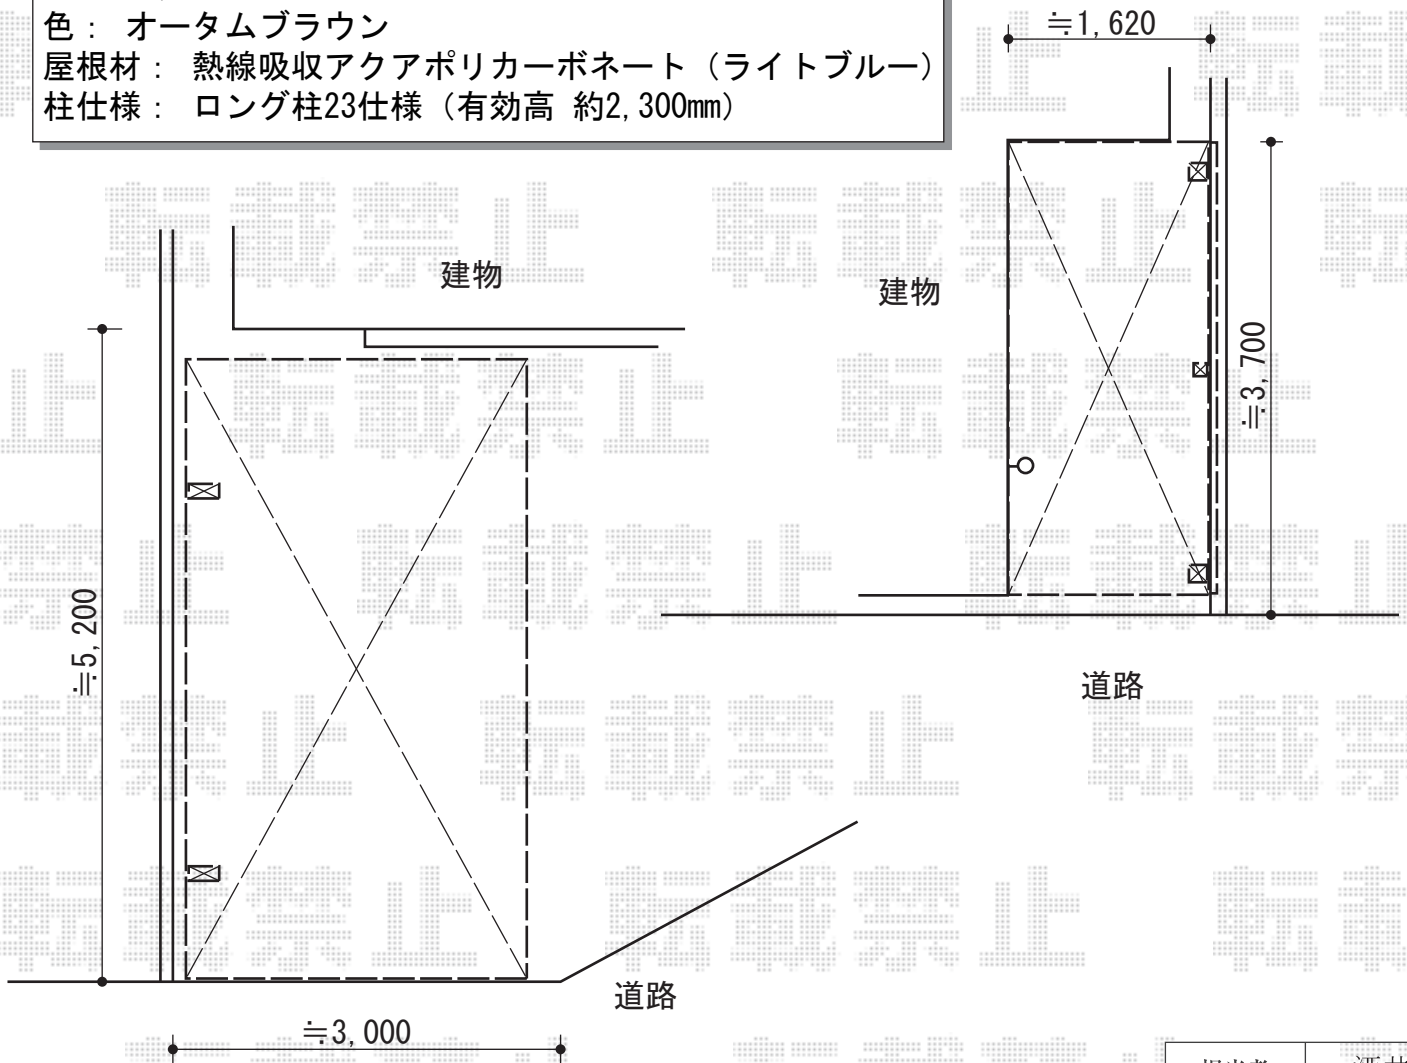

担当者

酒井