


# カーポート 施工概略図

YKK AP レイナポートグラン 積雪~20cm対応  
幅=2,400mm  
奥行=5,052mm  
色：ブラウン  
屋根材：熱線遮断ポリカーボネート（トーマイマット/すりガラス調）  
柱仕様：ハイルフ柱仕様（有効高 約2,350mm）

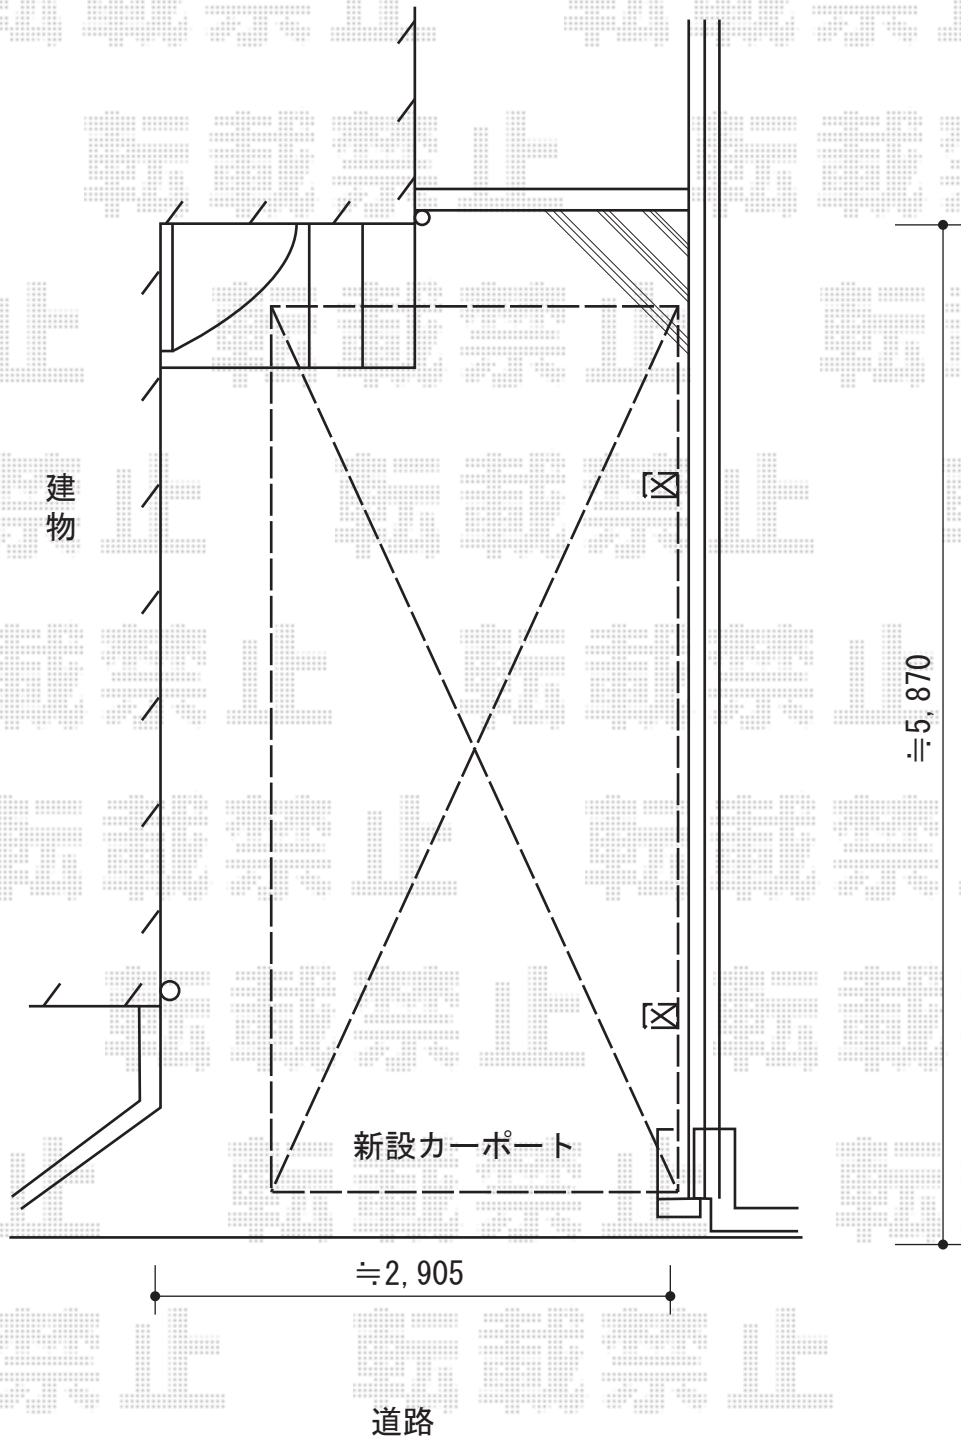

担当者	柘田
-----	----