


カーポート 施工概略図

トステム テールポートシグマIII 1500 ワイド 積雪~50cm対応
 幅=5,436mm
 奥行=5,600mm
 色：オータムブラウン
 屋根材：熱線吸収ポリカーボネート（ライトブルーマット調）
 柱仕様：ロング柱23仕様（有効高 約2,300mm）

トステム テールポートシグマIII 1500 サイドパネル(片側分)
 奥行サイズ：56タイプ用
 高さ：H1,000×1段
 色：オータムブラウン
 パネル材：熱線吸収アクアポリカーボネート（ライトブルー）
 間柱：4本

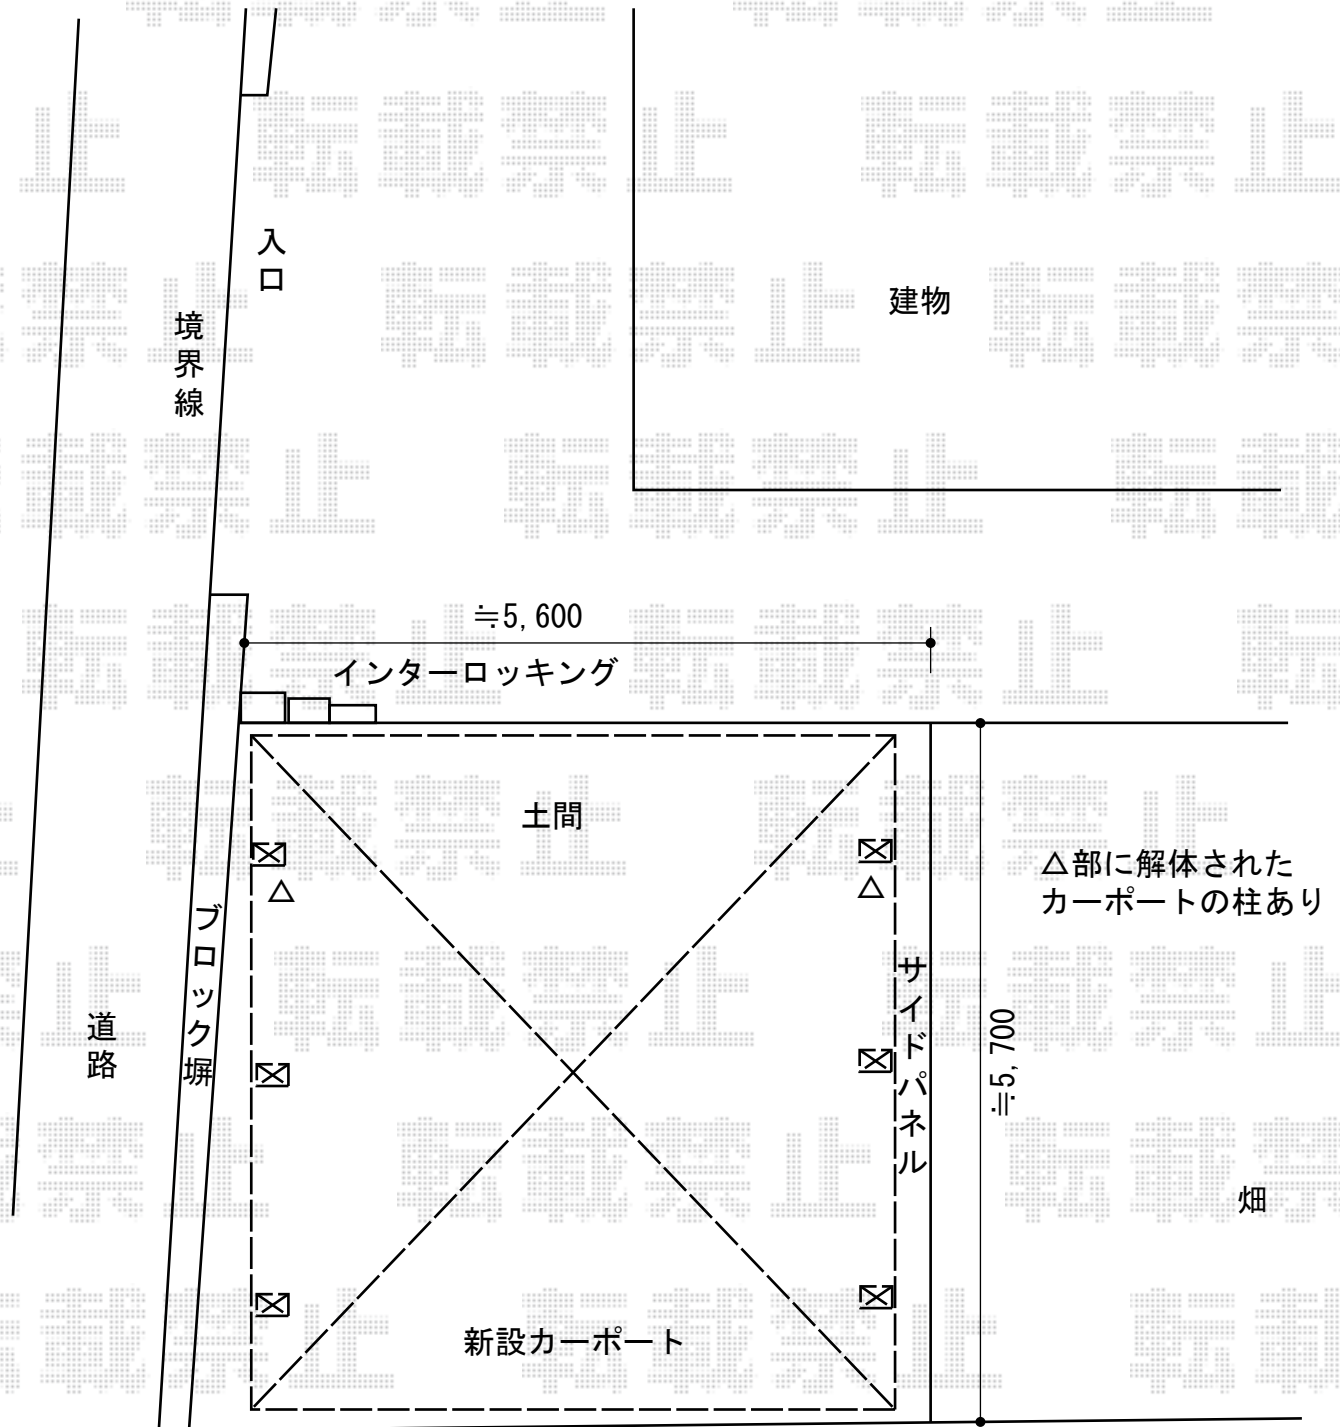

担当者

酒井