


カーポート 施工概略図

YKK AP レイナツインポートグラン 積雪~20cm対応
 幅= 4,801mm
 奥行= 5,052mm
 色: カームブラック
 屋根材: ポリカーボネート (トーマイマット)
 柱仕様: ハイルフ柱仕様 (有効高 約2,350mm)

YKK AP レイナポートグラン 積雪~20cm対応
 幅= 2,400mm
 奥行= 5,052mm
 色: カームブラック
 屋根材: ポリカーボネート (トーマイマット)
 柱仕様: ハイルフ柱仕様 (有効高 約2,350mm)

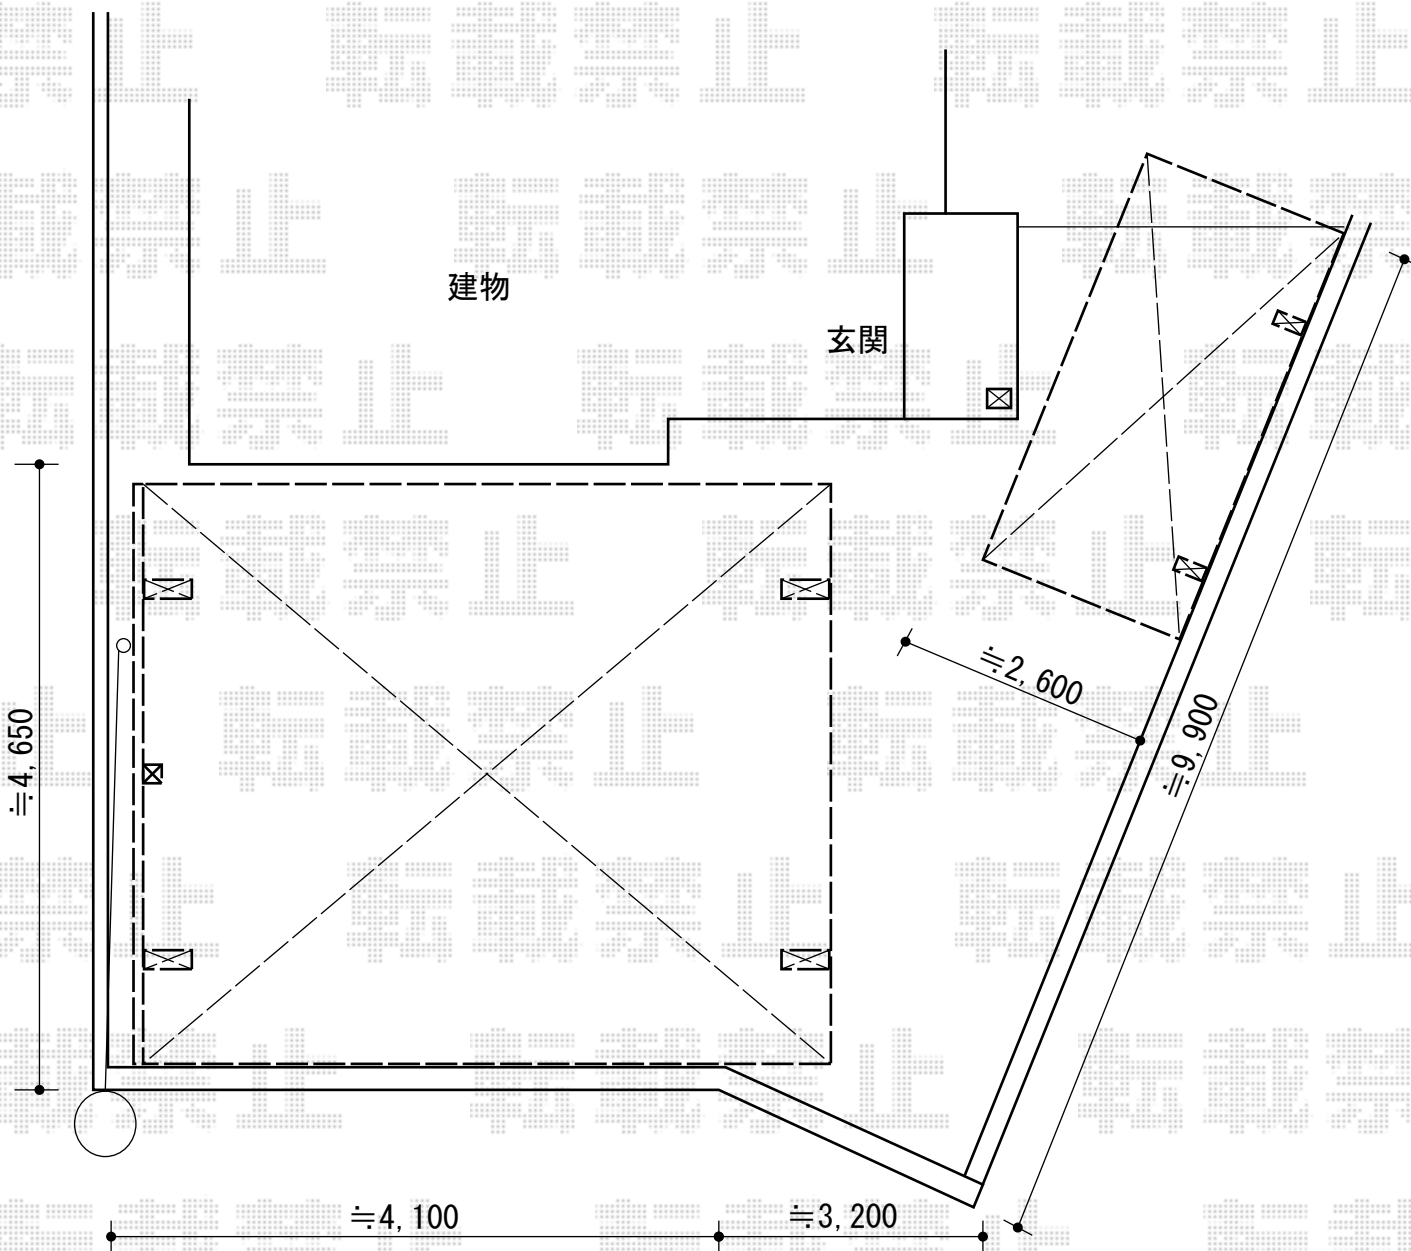

担当者

酒井