


カーポート 施工概略図

YKK AP レイナツインポートグラン 積雪~20cm対応  
 幅= 4,801mm  
 奥行= 5,052mm  
 色: カームブラック  
 屋根材: ポリカーボネート (トーマイマット)  
 柱仕様: ハイルフ柱仕様 (有効高 約2,350mm)

YKK AP レイナポートグラン 積雪~20cm対応  
 幅= 2,400mm  
 奥行= 5,052mm  
 色: カームブラック  
 屋根材: ポリカーボネート (トーマイマット)  
 柱仕様: ハイルフ柱仕様 (有効高 約2,350mm)

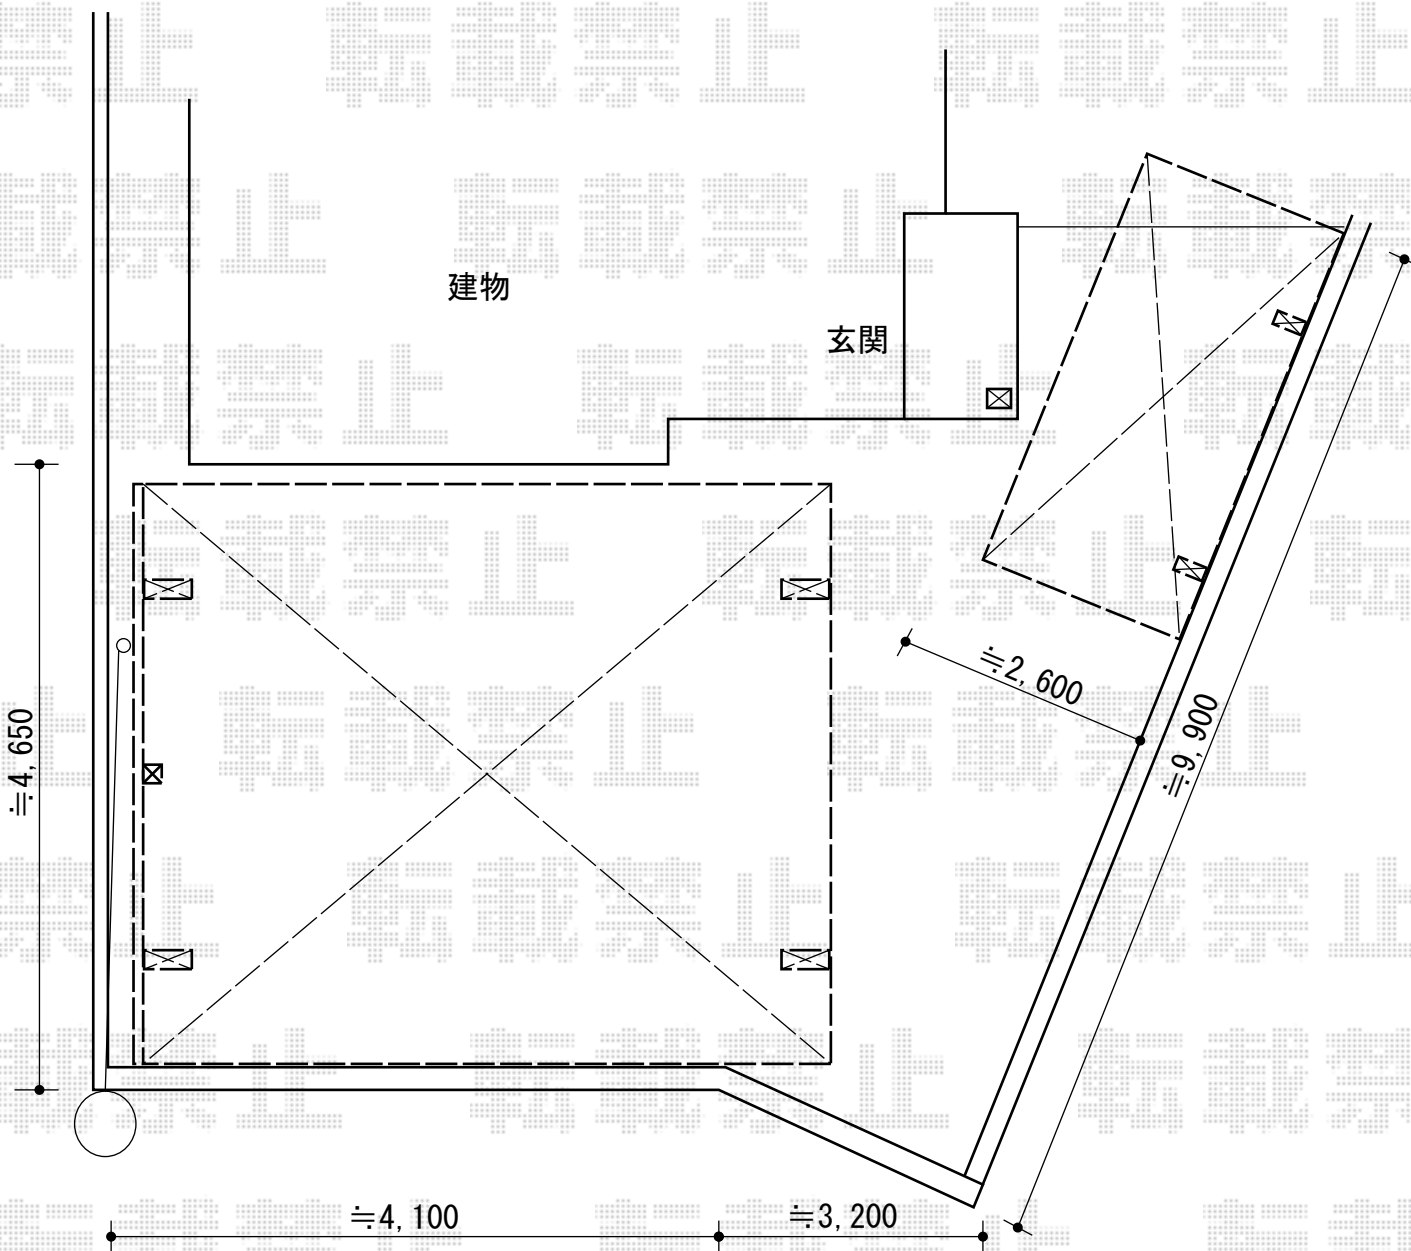

担当者

酒井