


カーポート 施工概略図

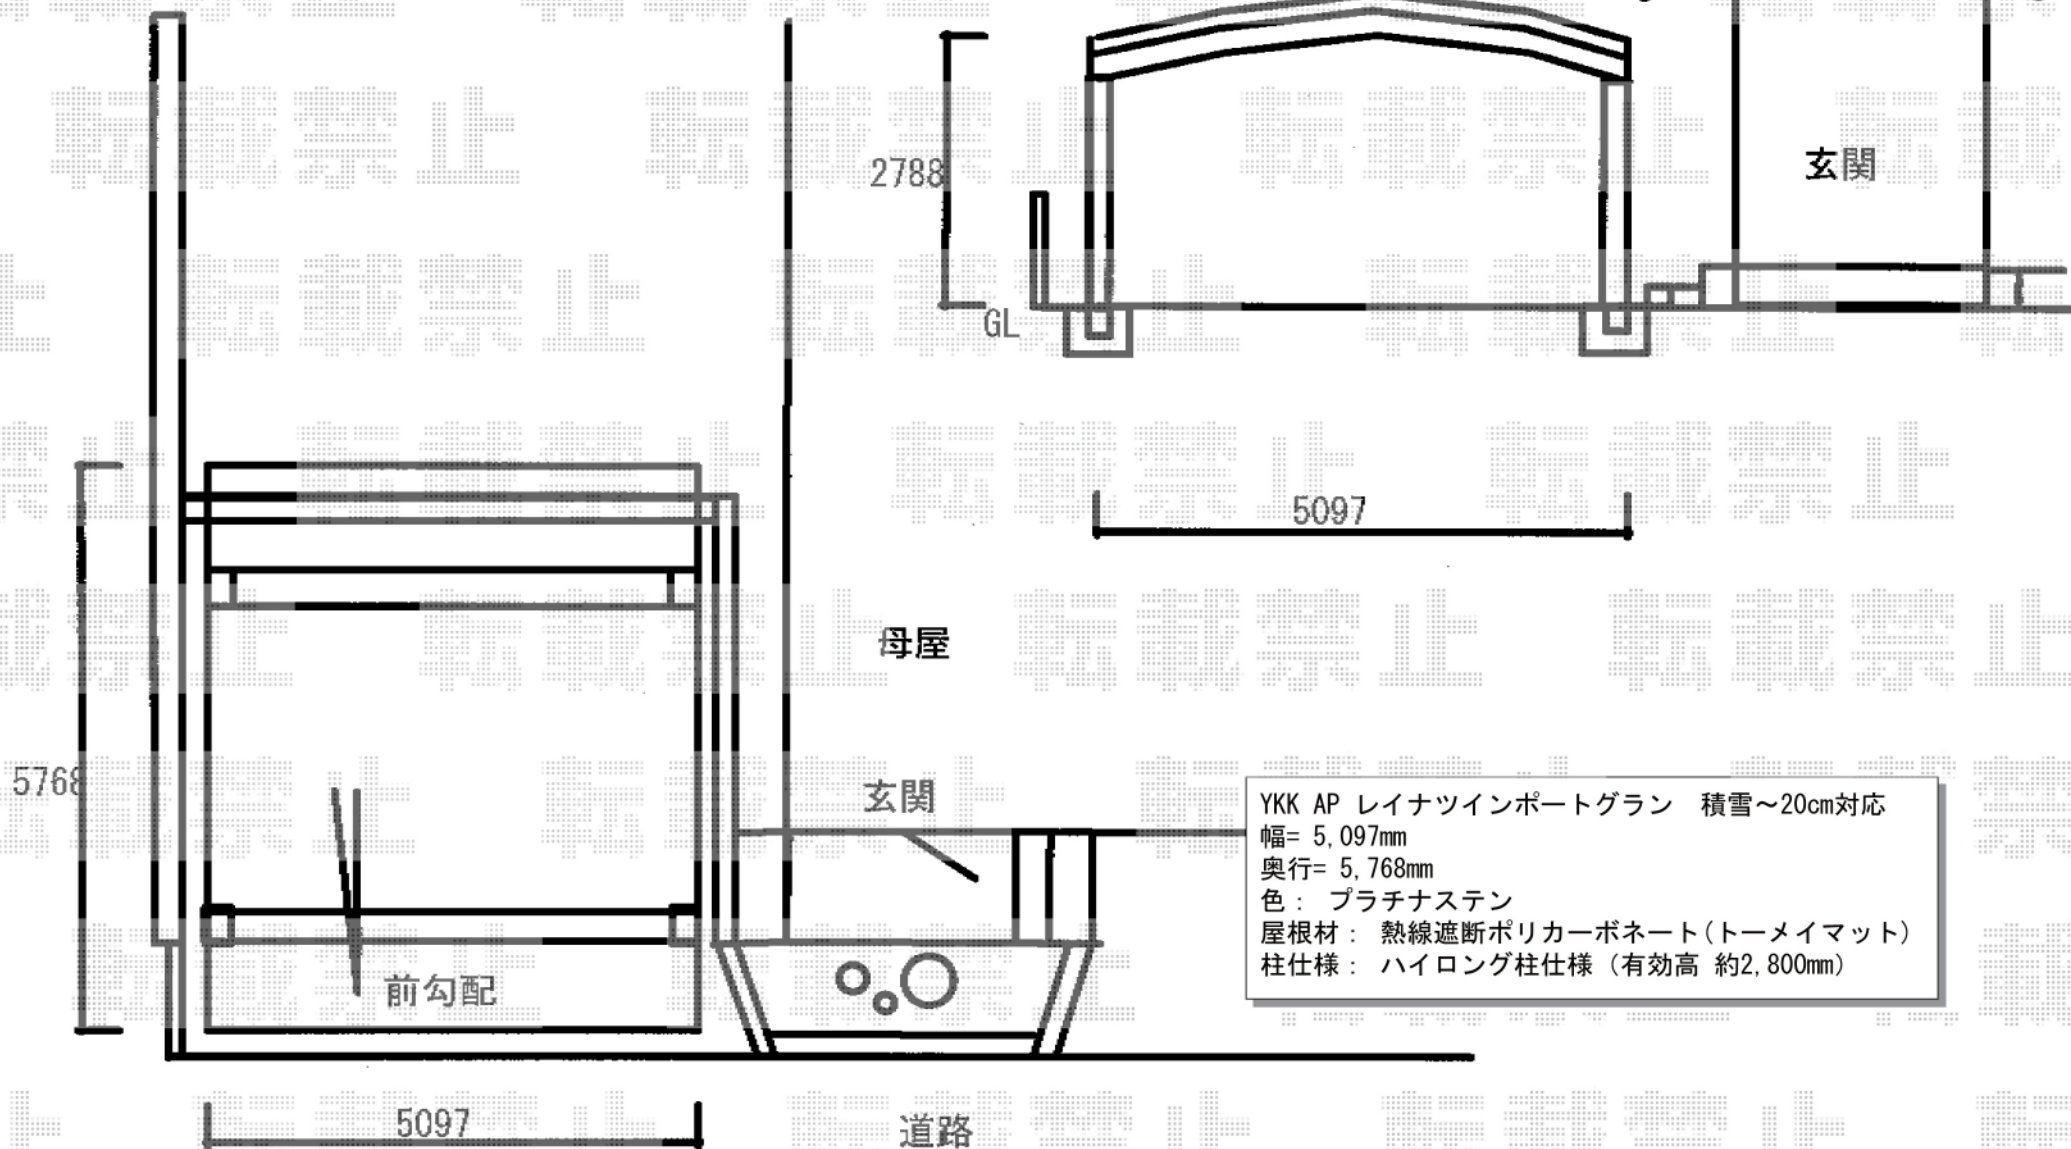

YKK AP レイナツインポートグラン 積雪~20cm対応
幅= 5,097mm
奥行= 5,768mm
色: プラチナステン
屋根材: 熱線遮断ポリカーボネート(トーマイマット)
柱仕様: ハイロング柱仕様(有効高 約2,800mm)