


# カーポート 施工概略図

トステム テールポートシグマIII 延長 積雪~20cm対応  
幅= 2,700mm  
奥行= 6,392mm  
色: ブラック  
屋根材: 熱線吸収ポリカーボネート (ライトブルーマット調)  
柱仕様: ロング柱23仕様 (有効高 約2,300mm)

トステム 着脱式サポート 1本入り  
仕様: ロング柱23用  
色: ブラック  
数量: 3本

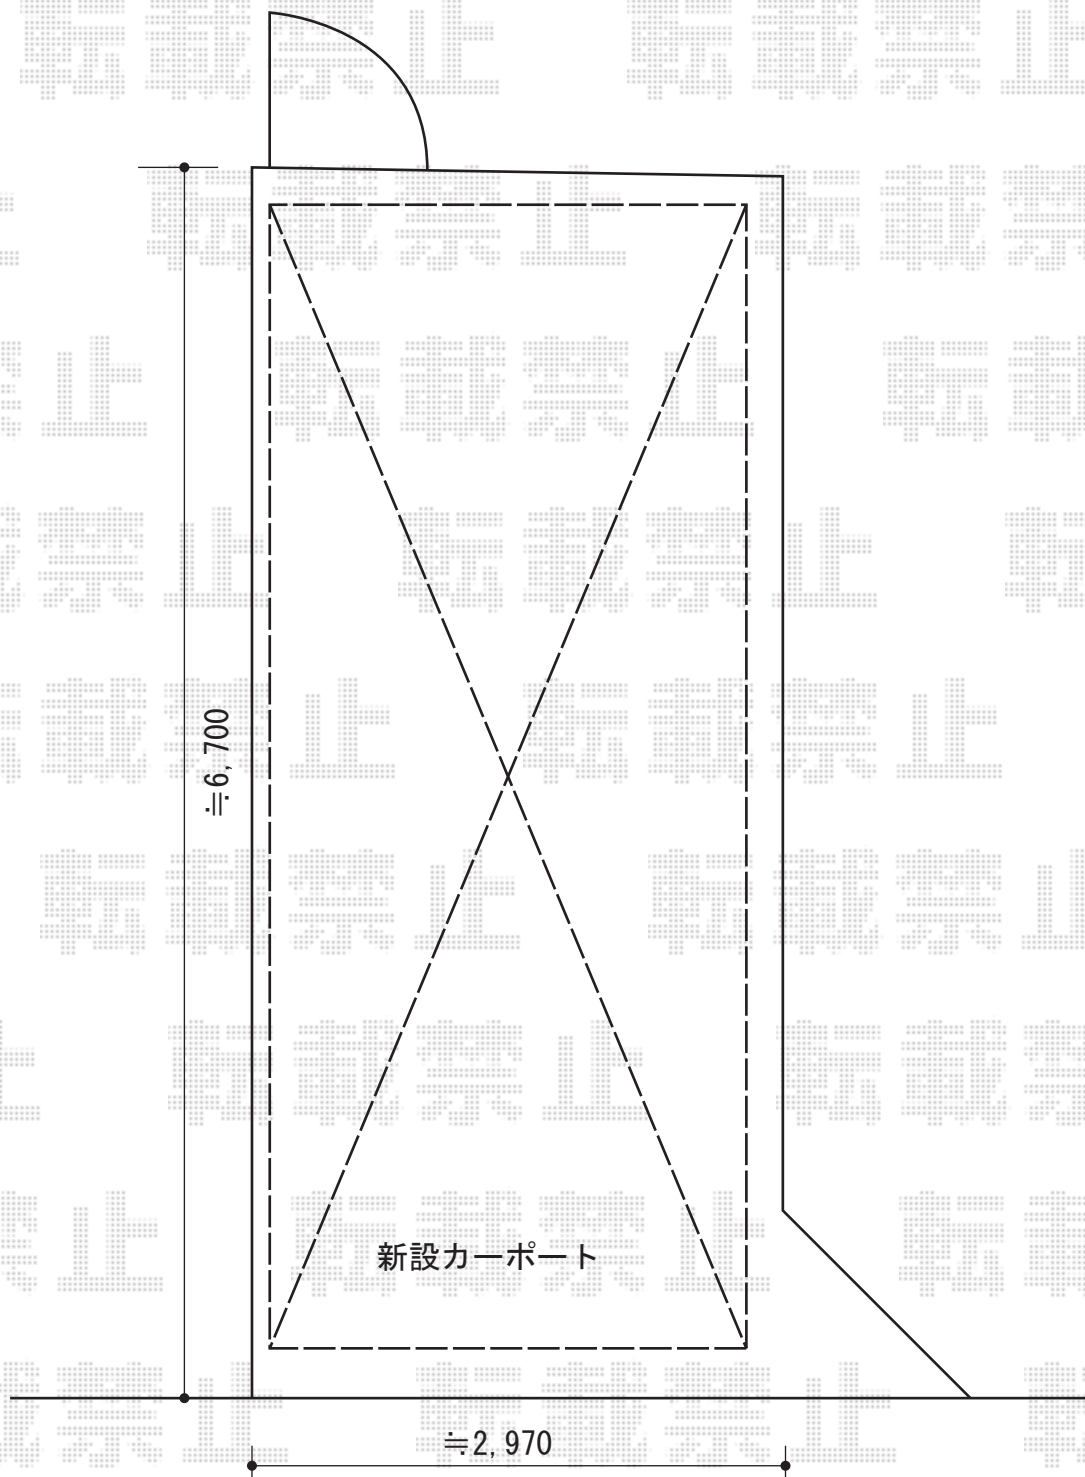

※商品の納まりは【仮】となります。

担当者

谷岡