

カーブポートシグマIII 積雪～20cm対応 施工概略図

トステム カーブポートシグマIII 積雪～20cm対応

幅= 2,401mm

奥行= 4,980mm

色： シャイングレー


屋根材： ポリカーボネート（ブルースモーク）

柱仕様： ロング柱23仕様（有効高 約2,300mm）

トステム カーブポートシグマIII 収納式サポート ロング柱23用 1本入

色： プラチナステン

数量： 2セット

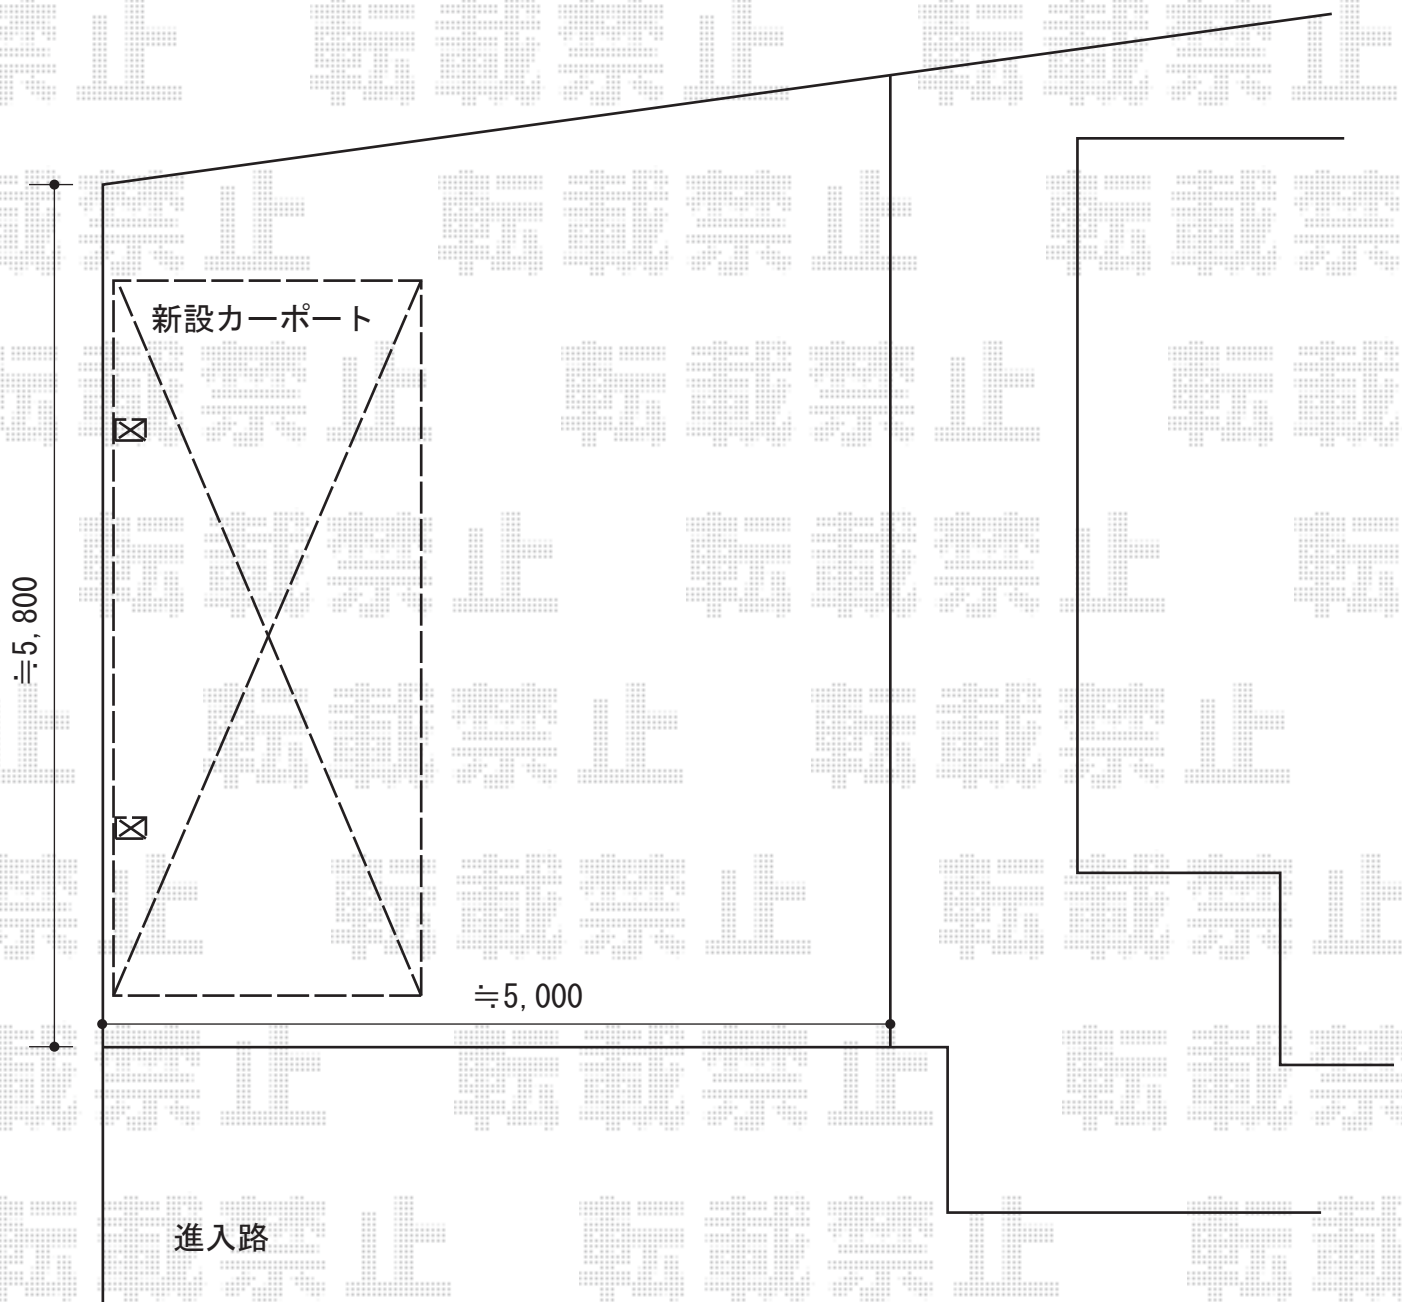

担当者

塚田