


フェンス 施工概略図

TOEX ハイグリッドフェンスN8型 フリーポールタイプ
 本体1枚 (W×H) = (2,000×800mm) × 4枚
 スチール柱： T-8×7本
 コーナー継手×1セット
 小口キャップ×2セット
 色： オータムブラウン

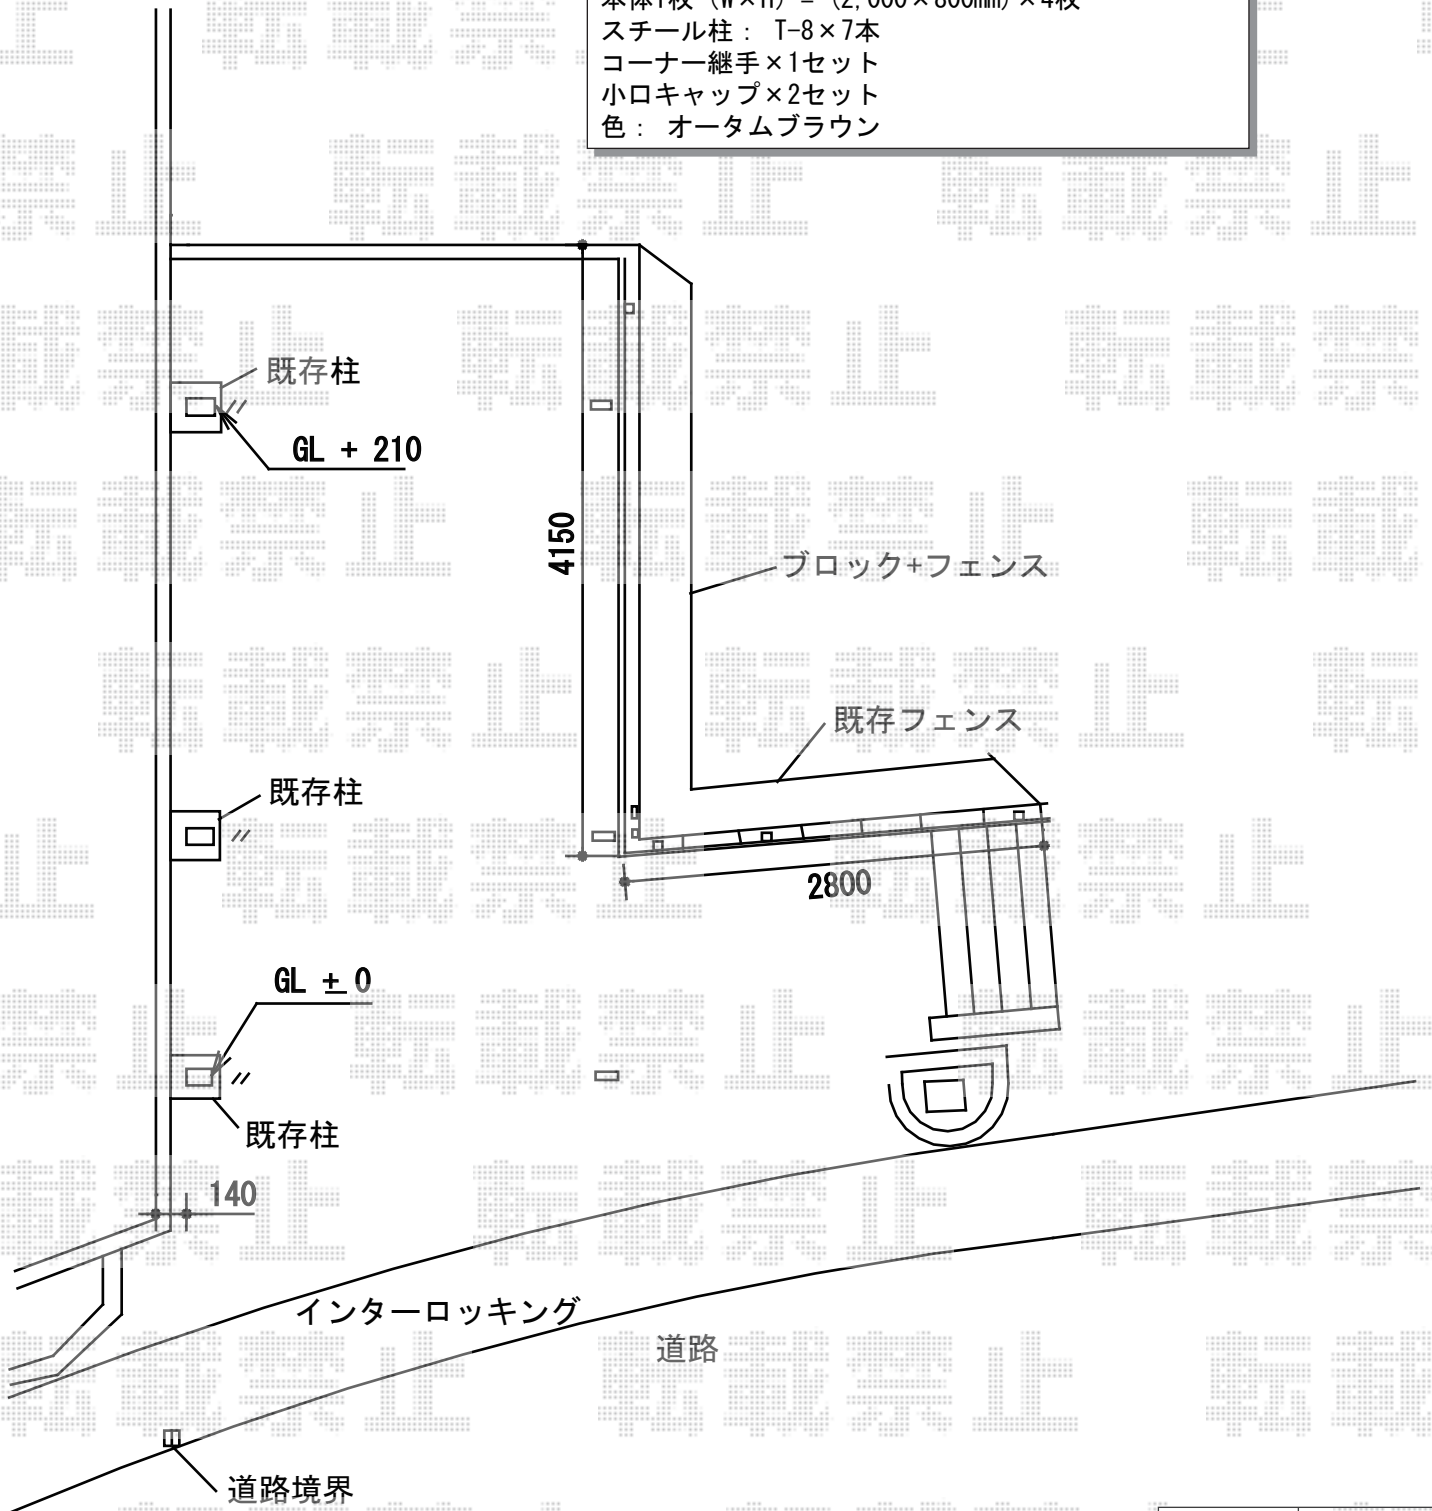

担当者	栢田
-----	----