


バルコニー屋根 施工概略図

トステム ライザーテラスII R型 屋根タイプ 連棟 積雪~20cm対応
 間口=メーター7000[4000+連棟用3000] (柱芯々6,800mm 屋根幅7,020mm)
 出幅=4尺 (1,185mm)
 色: オータムブラウン
 屋根材: ポリカーボネート (ブラウン)
 柱仕様: 出幅自在桁タイプ (柱3本)
 施工方法: 下止め仕様
 柱固定部品仕様: 中間用×3

トステム 吊り下げ物干し 標準2本入り
 色: オータムブラウン

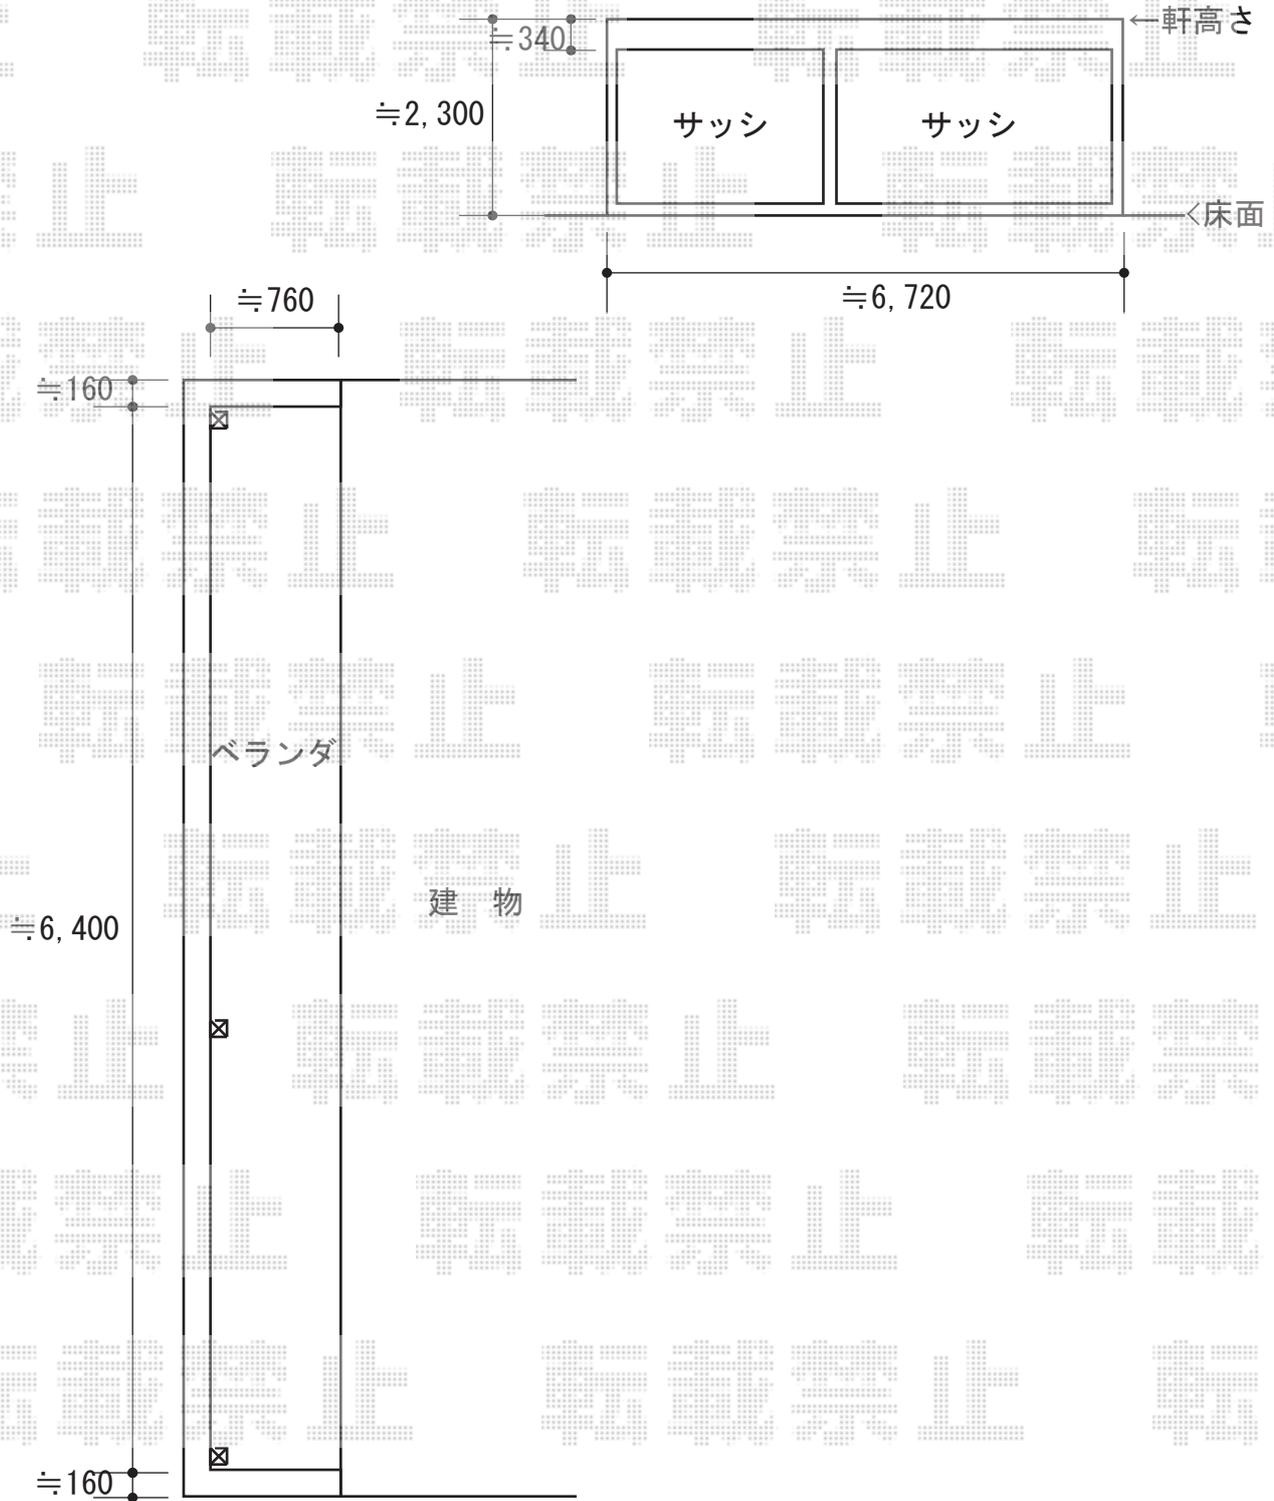

担当者	谷
-----	---