


# 施工概略図

YKK AP レイナワンポートグラン 積雪~20cm対応  
幅=3,034mm  
奥行=5,052mm  
色：プラチナステン  
屋根材：熱線遮断ポリカーボネート（アースブルーマット調）  
柱仕様：標準柱仕様（有効高 約2,000mm）

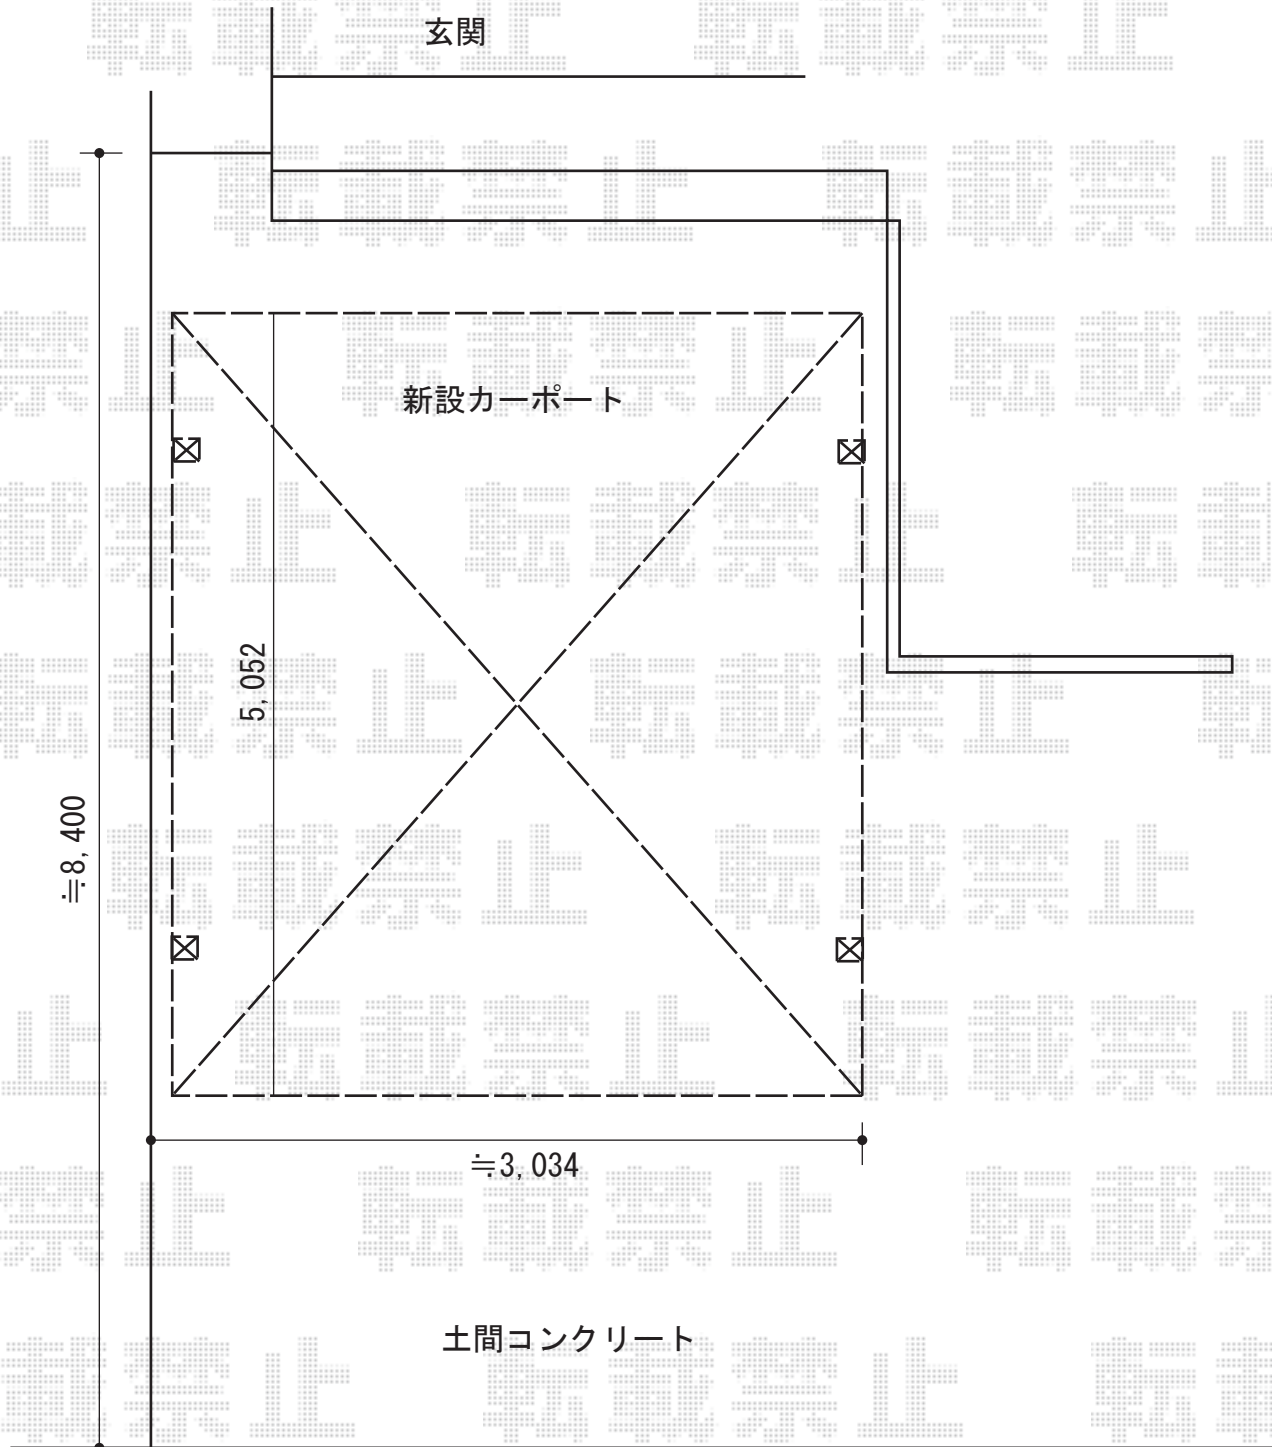

担当者

栢田