


カーポート 施工概略図

トステム リベルポートシグマIII 3台用 積雪~20cm対応  
幅= 7,208mm  
奥行= 4,982mm  
色： オータムブラウン  
屋根材： ガリレポリカ（クリアマット・すりガラス調）  
柱仕様： ロング柱23仕様（有効高 約2,300mm）

トステム 収納式物干し 標準タイプ 2本入り  
色： オータムブラウン  
数量： 1セット

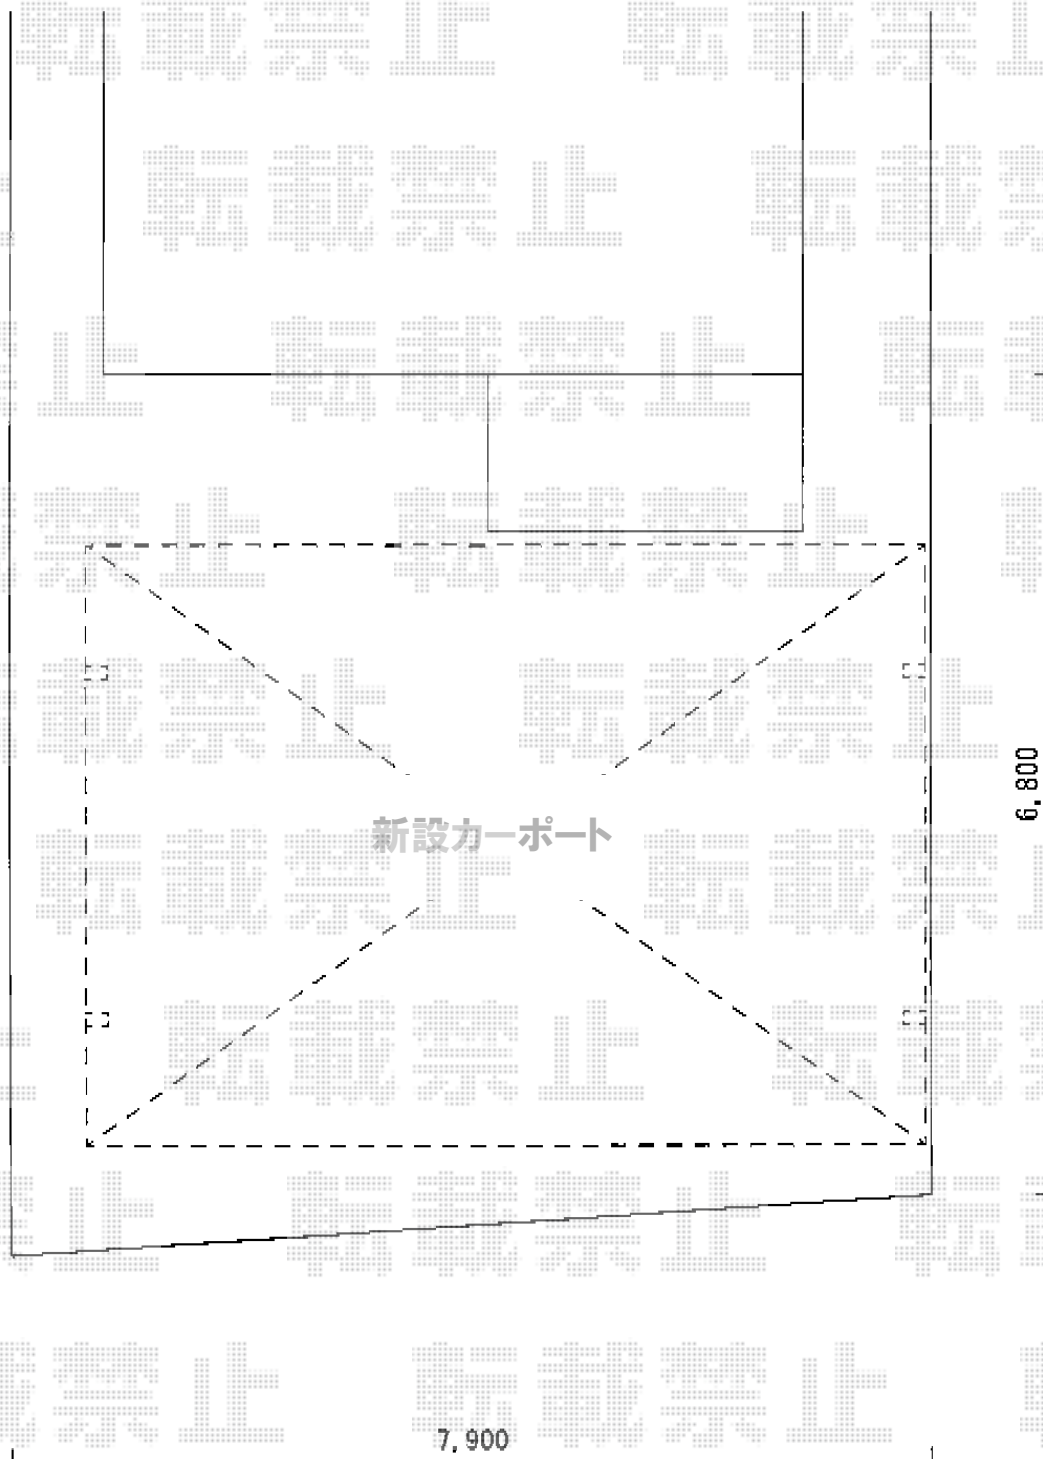

担当者

塚田