


カーポート 施工概略図

トステム テールポートシグマIII 1500 積雪~50cm対応
 幅= 2,400mm
 奥行= 4,982mm
 色: シャイングレー
 屋根材: 熱線吸収ポリカーボネート (ライトブルーマット調)
 柱仕様: 標準柱仕様 (有効高 約1,800mm)

トステム テールポートシグマIII 1500 積雪~50cm対応
 幅= 2,700mm
 奥行= 4,982mm
 色: シャイングレー
 屋根材: 熱線吸収ポリカーボネート (ライトブルーマット調)
 柱仕様: 標準柱仕様 (有効高 約1,800mm)

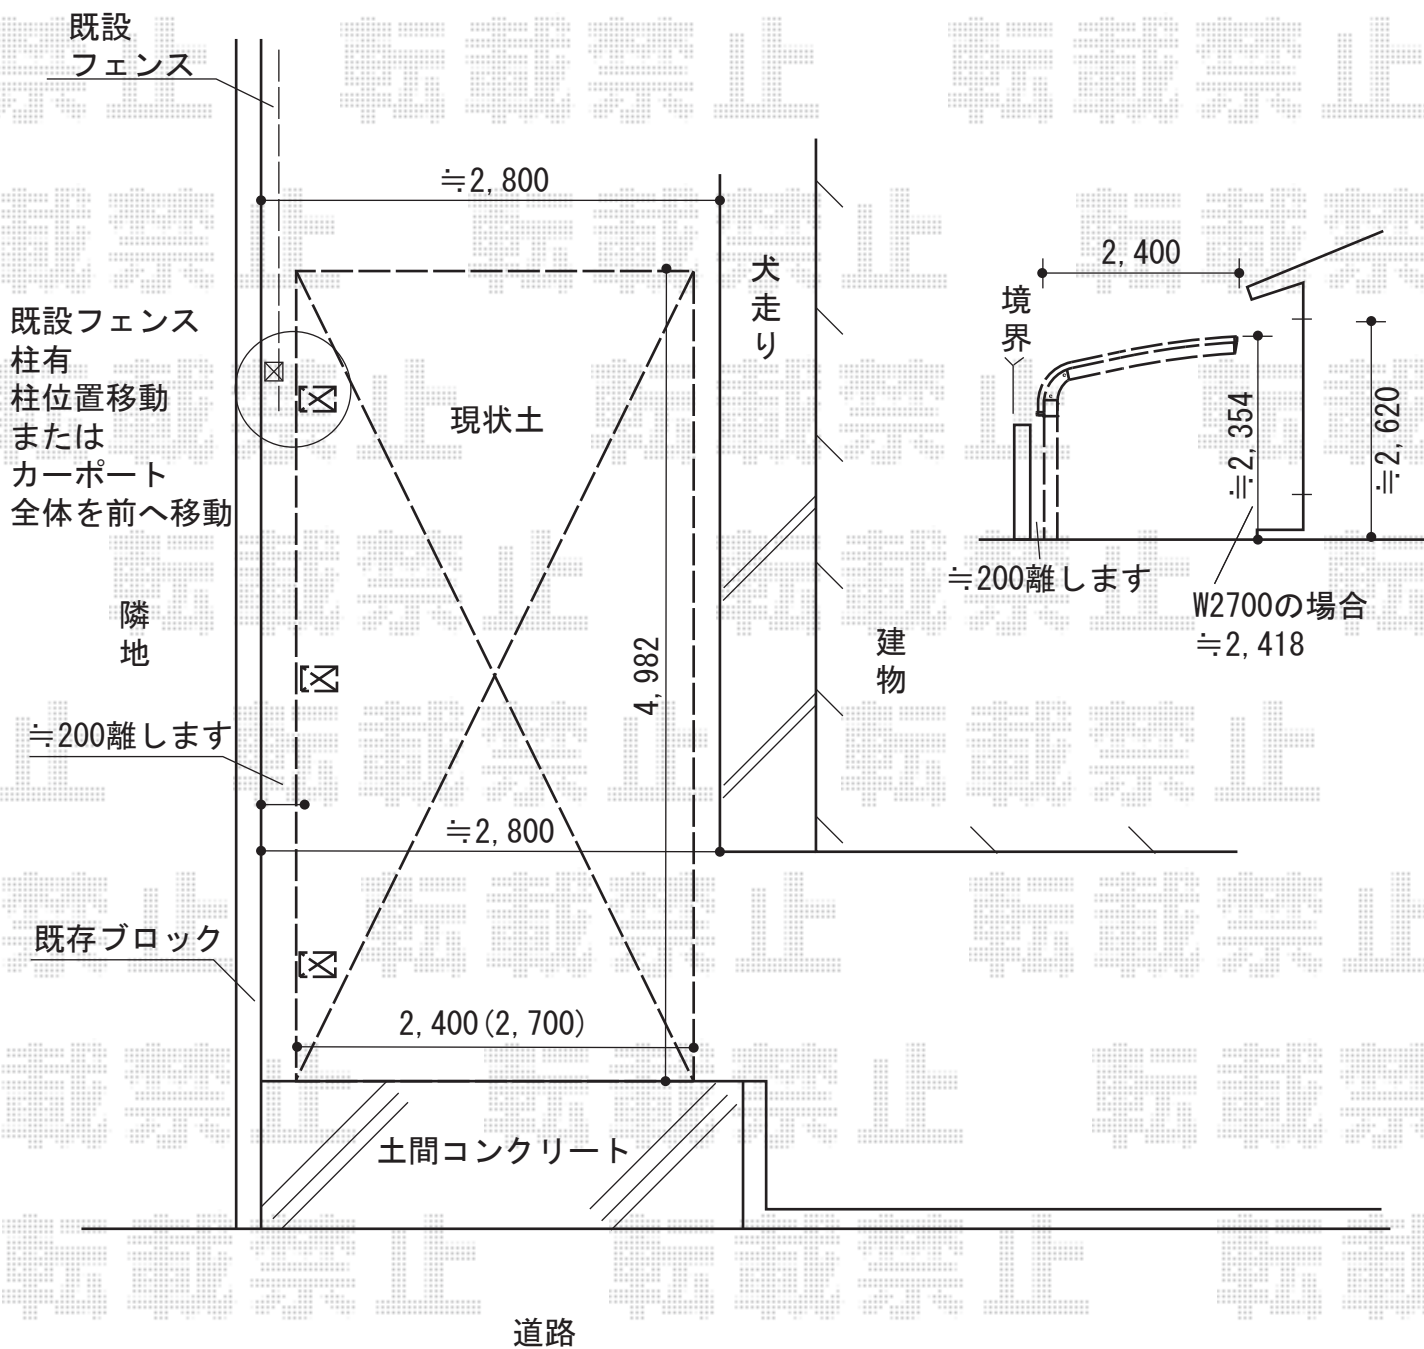

担当者	塚田
-----	----