


カーポート 施工概略図

トステム カーブポートシグマIII 積雪~20cm対応
幅=2,701mm
奥行=5,686mm
色：シャイングレー
屋根材：熱線吸収アクアポリカーボネート（ライトブルー）
柱仕様：ロング柱23仕様（有効高 約2,300mm）

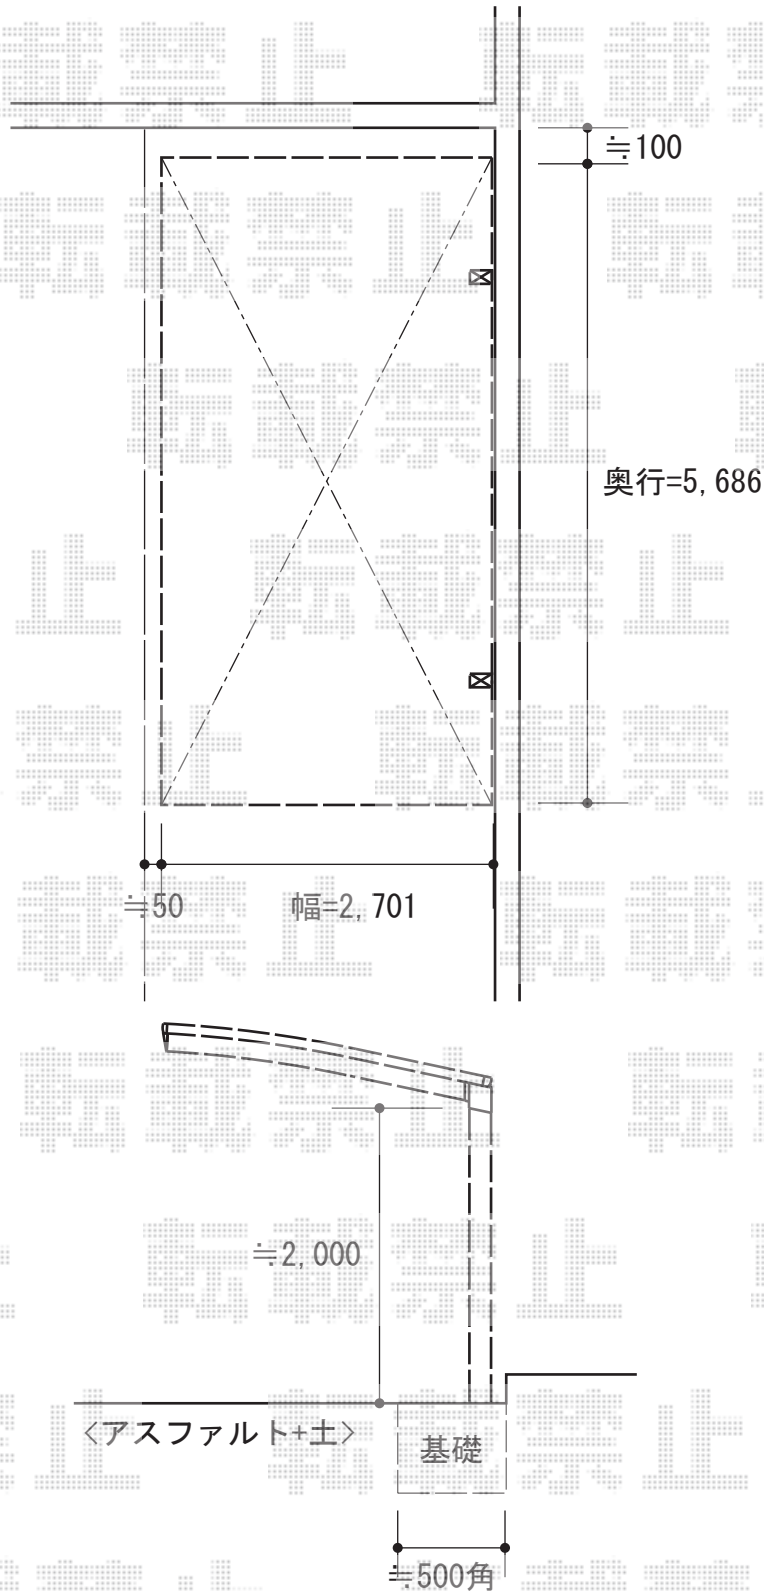

担当者

竹下