


カーポート 施工概略図

YKK AP レイナツインポートグラン 積雪～20cm対応
幅=5,392mm
奥行=5,768mm
色：カームブラック
屋根材：ポリカーボネート（アースブルー）
柱仕様：標準柱仕様（有効高 約2,000mm）

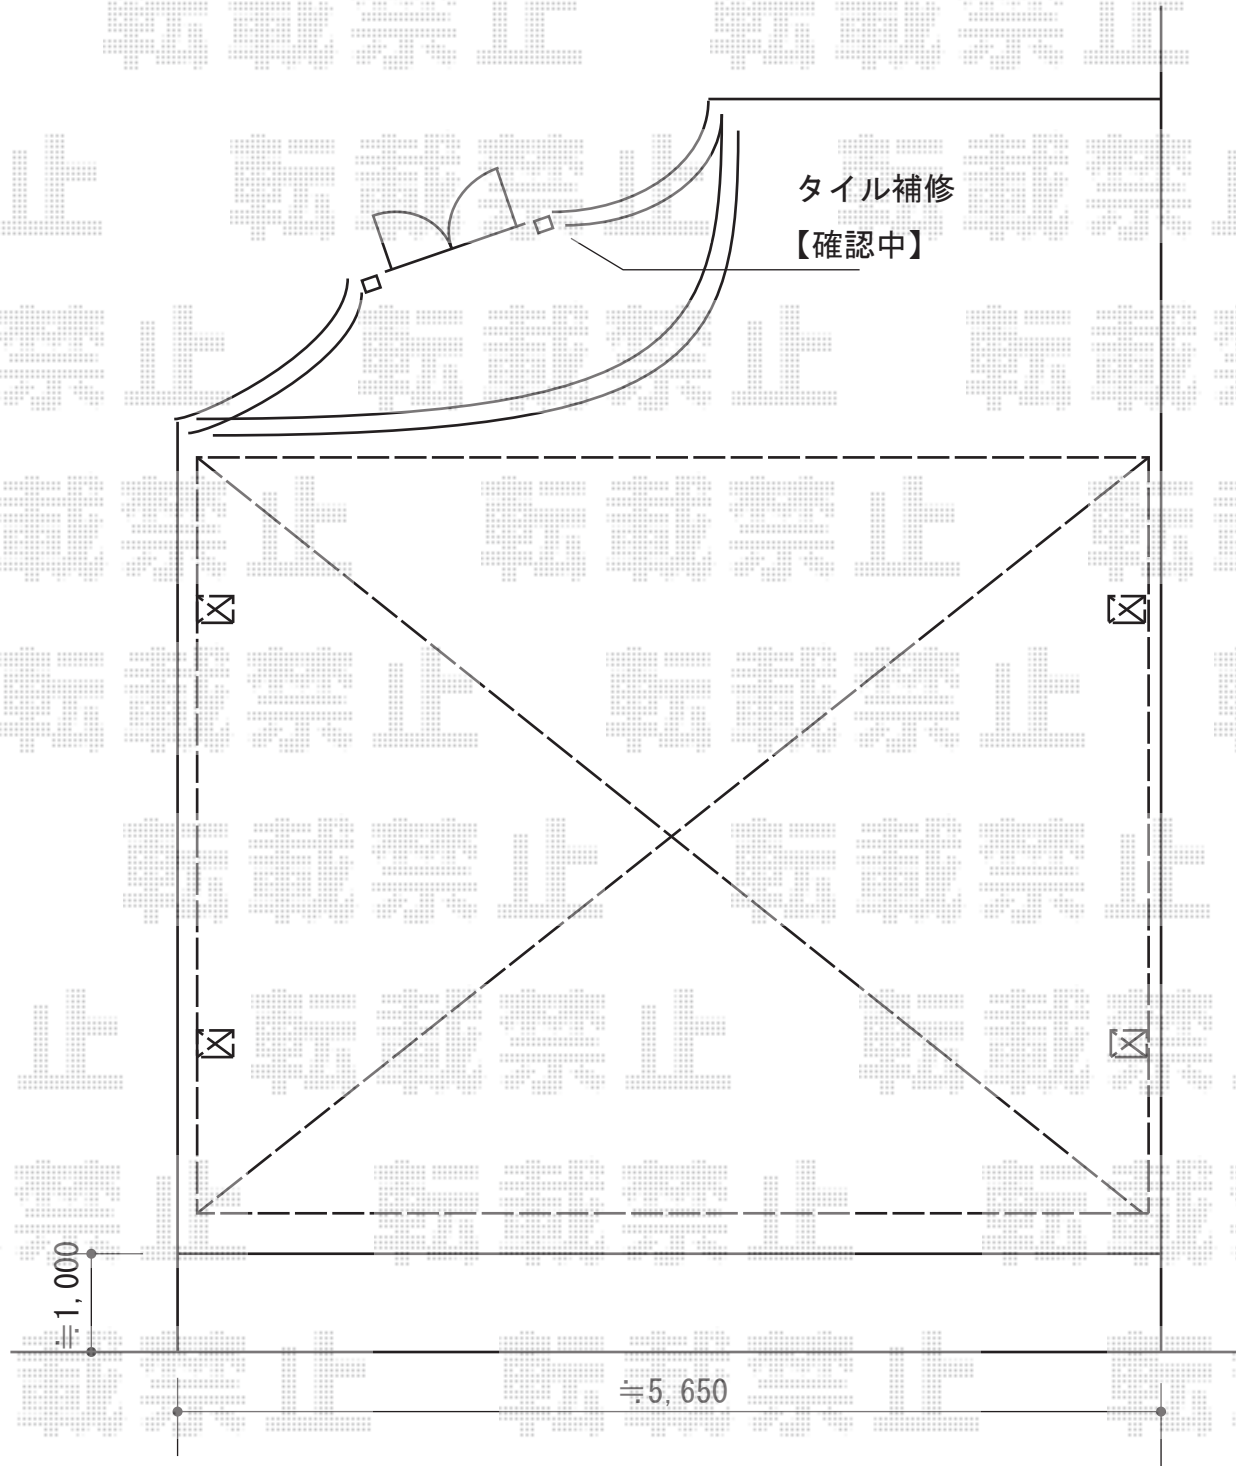

担当者	栢田
-----	----