


カーポート 施工概略図

トステム カーポートシグマIII ワイド 積雪~20cm対応
 幅= 5,140mm
 奥行= 4,980mm
 色: シャイングレー
 屋根材: ポリカーボネート (ブルースモーク)
 柱仕様: ロング柱23仕様 (有効高 約2,300mm)

トステム サイドパネル 3段
 奥行サイズ: 50タイプ用
 高さ= H500+H800+H800
 色: シャイングレー
 パネル材: ポリカーボネート (ブルースモーク)
 柱仕様: ロング柱23仕様/間柱3本

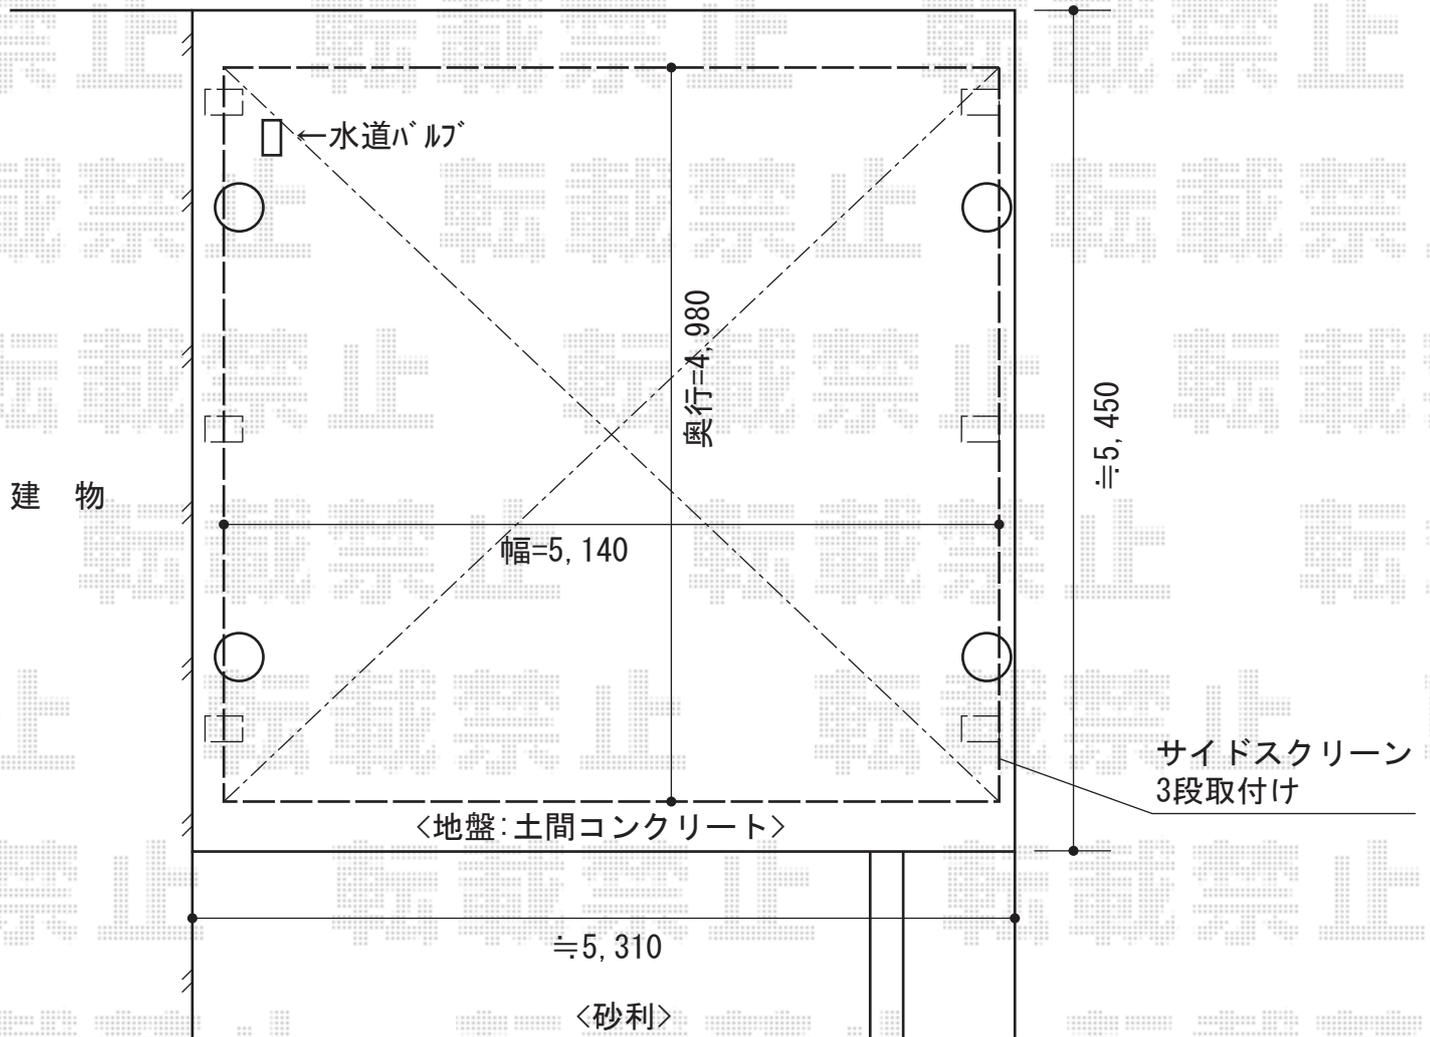

担当者	塚田
-----	----