


レイナポートグラン M合掌 施工概略図

YKK AP レイナポートグラン M合掌 積雪~20cm対応
 幅=4,814mm
 奥行=5,052mm
 色：プラチナステン
 屋根材：熱線遮断ポリカーボネート（アースブルーマット調）
 柱仕様：ハイルーフ柱仕様（有効高 約2,350mm）

★本図面は【M合掌】でのものとなっております

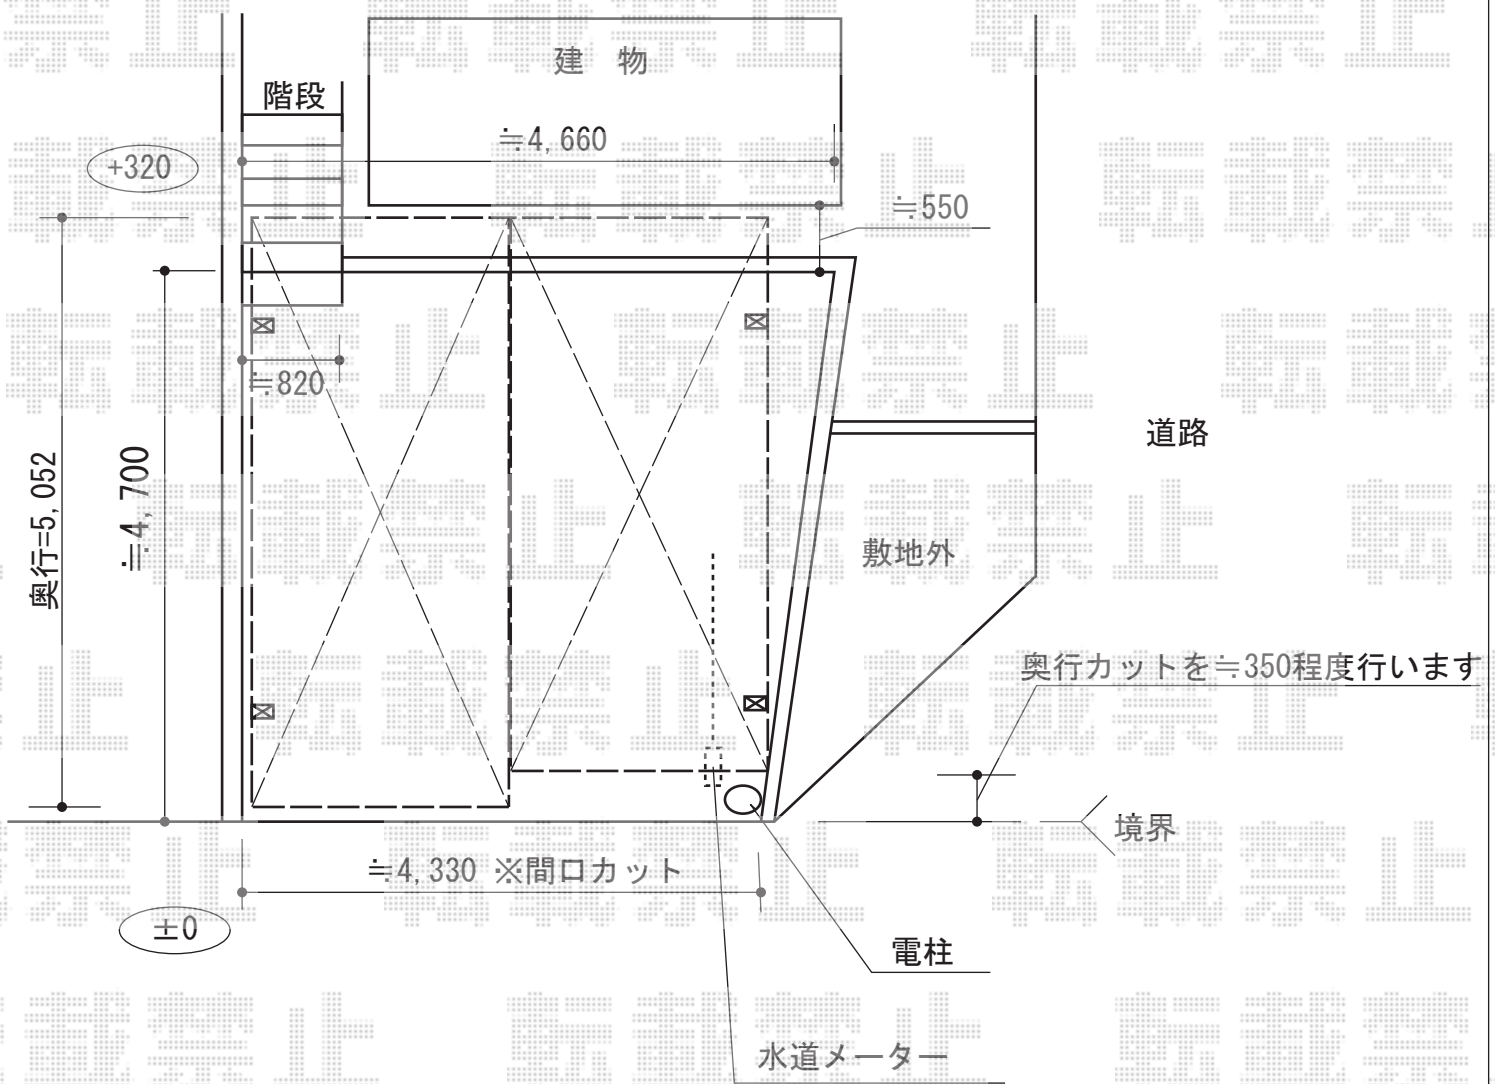

担当者

谷岡