


# カーポート 施工概略図

トステム カーポートシグマIII 耐風圧強度仕様 積雪~30cm対応  
幅= 2,701mm  
奥行= 4,980mm  
色： オータムブラウン  
屋根材： ポリカーボネート（ブラウン）  
柱仕様： 標準柱仕様（有効高 約1,800mm）  
オプション： 耐風圧強度仕様オプション一式（着脱式サポート・母屋補強材・屋根材ホルダー）

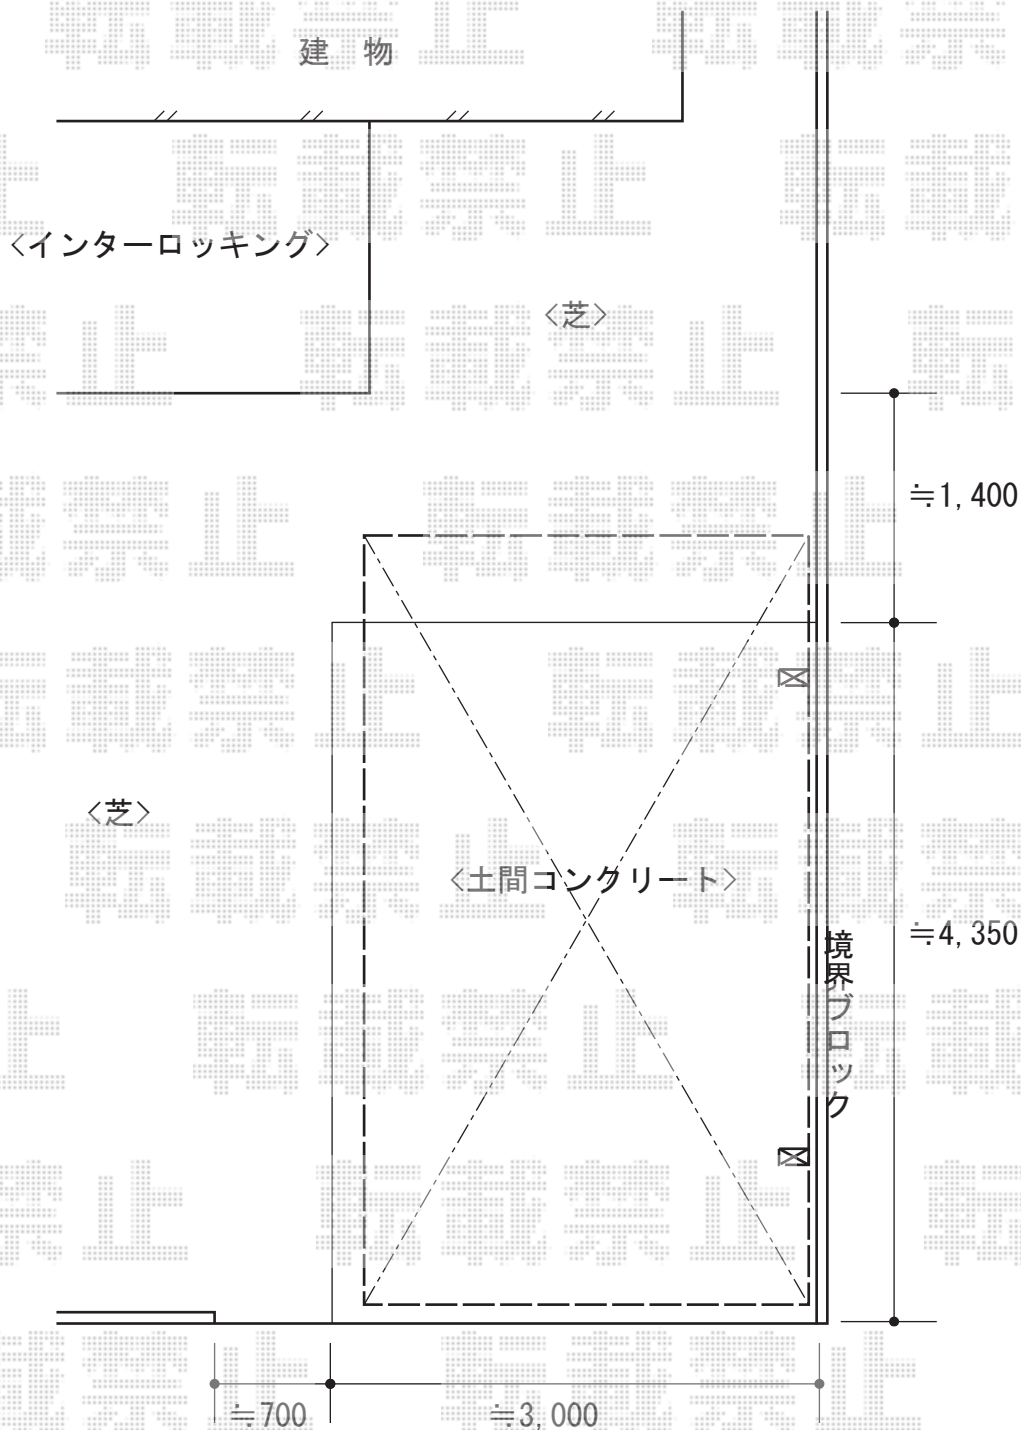

担当者	栢田
-----	----