


# カーポート 施工概略図

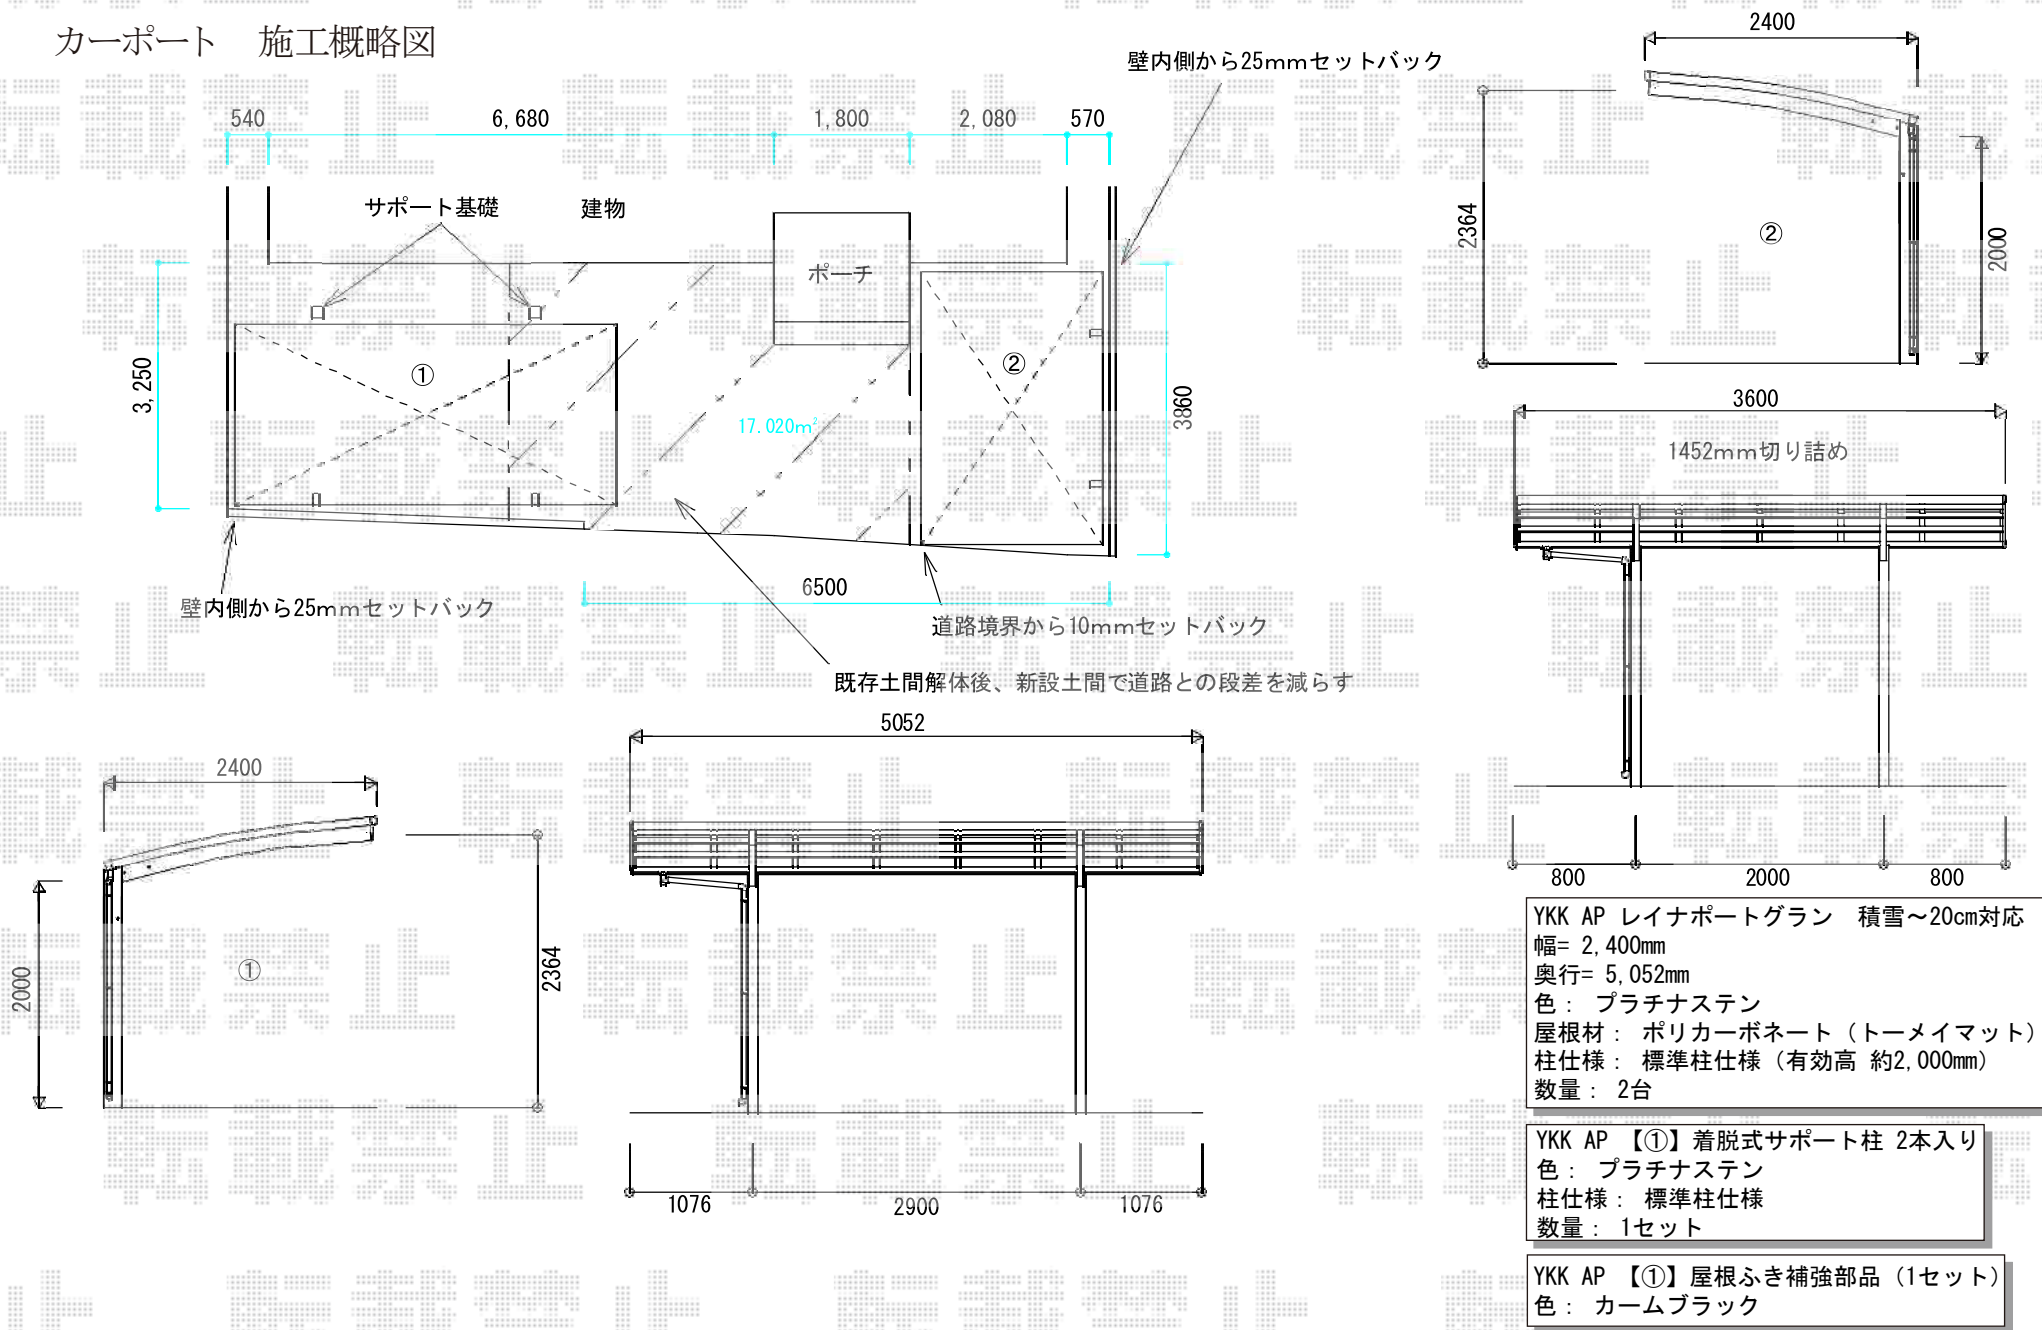

YKK AP レイナポートグラン 積雪~20cm対応  
 幅= 2,400mm  
 奥行= 5,052mm  
 色: プラチナステン  
 屋根材: ポリカーボネート (トーマイマツト)  
 柱仕様: 標準柱仕様 (有効高 約2,000mm)  
 数量: 2台

YKK AP 【①】 着脱式サポート柱 2本入り  
 色: プラチナステン  
 柱仕様: 標準柱仕様  
 数量: 1セット

YKK AP 【①】 屋根ふき補強部品 (1セット)  
 色: カームブラック