


# カーポート 施工概略図

YKK AP レイナツインポートグラン 積雪~20cm対応  
幅=5,392mm  
奥行=5,768mm  
色：プラチナステン  
屋根材：ポリカーボネート（トーマイマット/すりガラス調）  
柱仕様：ハイルーフ柱仕様（有効高 約2,350mm）

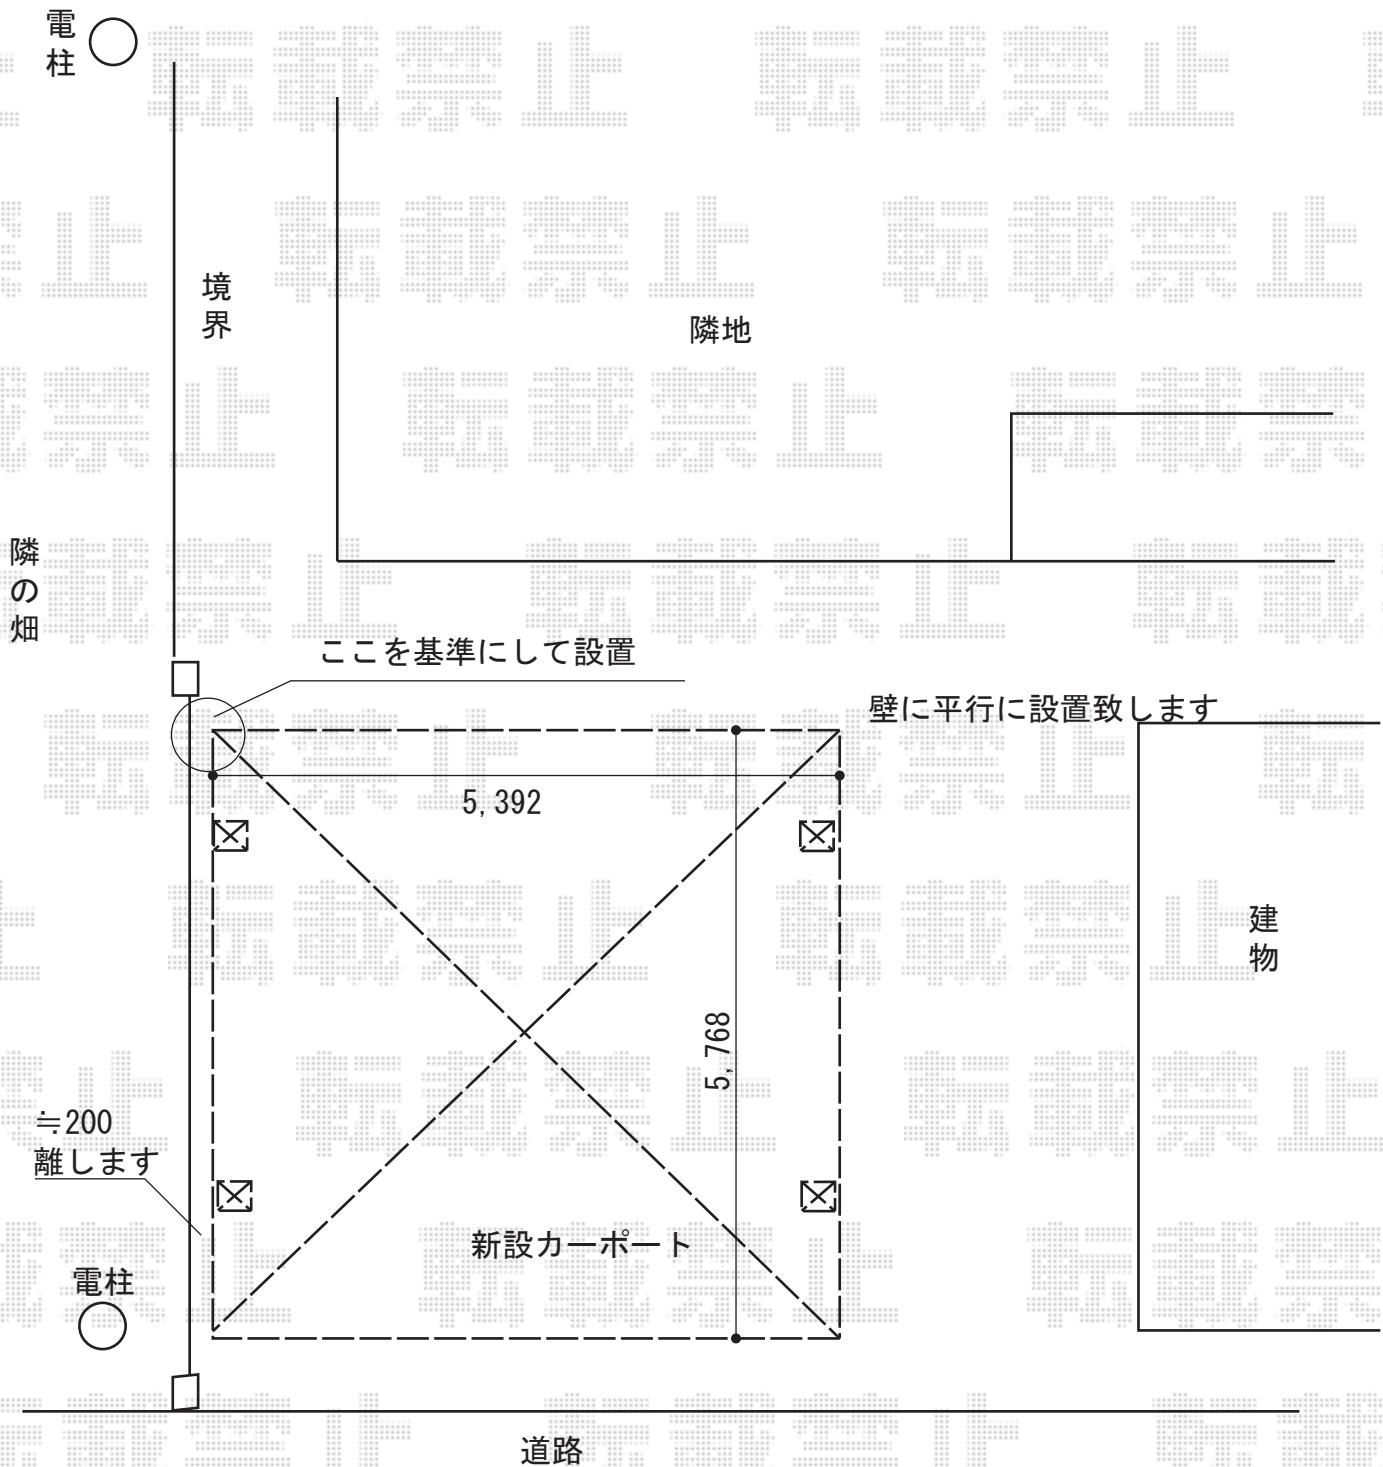

担当者	栢田
-----	----