

カーポート 施工概略図

YKK AP レイナポートグラン M合掌 積雪～20cm対応
 幅= 5,114mm[25・25タイプ]
 奥行= 5,400mm

色：プラチナステン

屋根材：熱線遮断ポリカーボネート（アースブルーマット調）

柱仕様：ハイルーフ柱仕様（有効高 約2,350mm）

YKK AP レイナポートグラン Y合掌用片側単体 積雪～20cm対応
 幅= 2,550mm


奥行= 5,400mm

色：プラチナステン

屋根材：熱線遮断ポリカーボネート（アースブルーマット調）

柱仕様：ハイルーフ柱仕様（有効高 約2,350mm）

追加部材：合掌材 54用×1/Y合掌部品 柱2本用×1

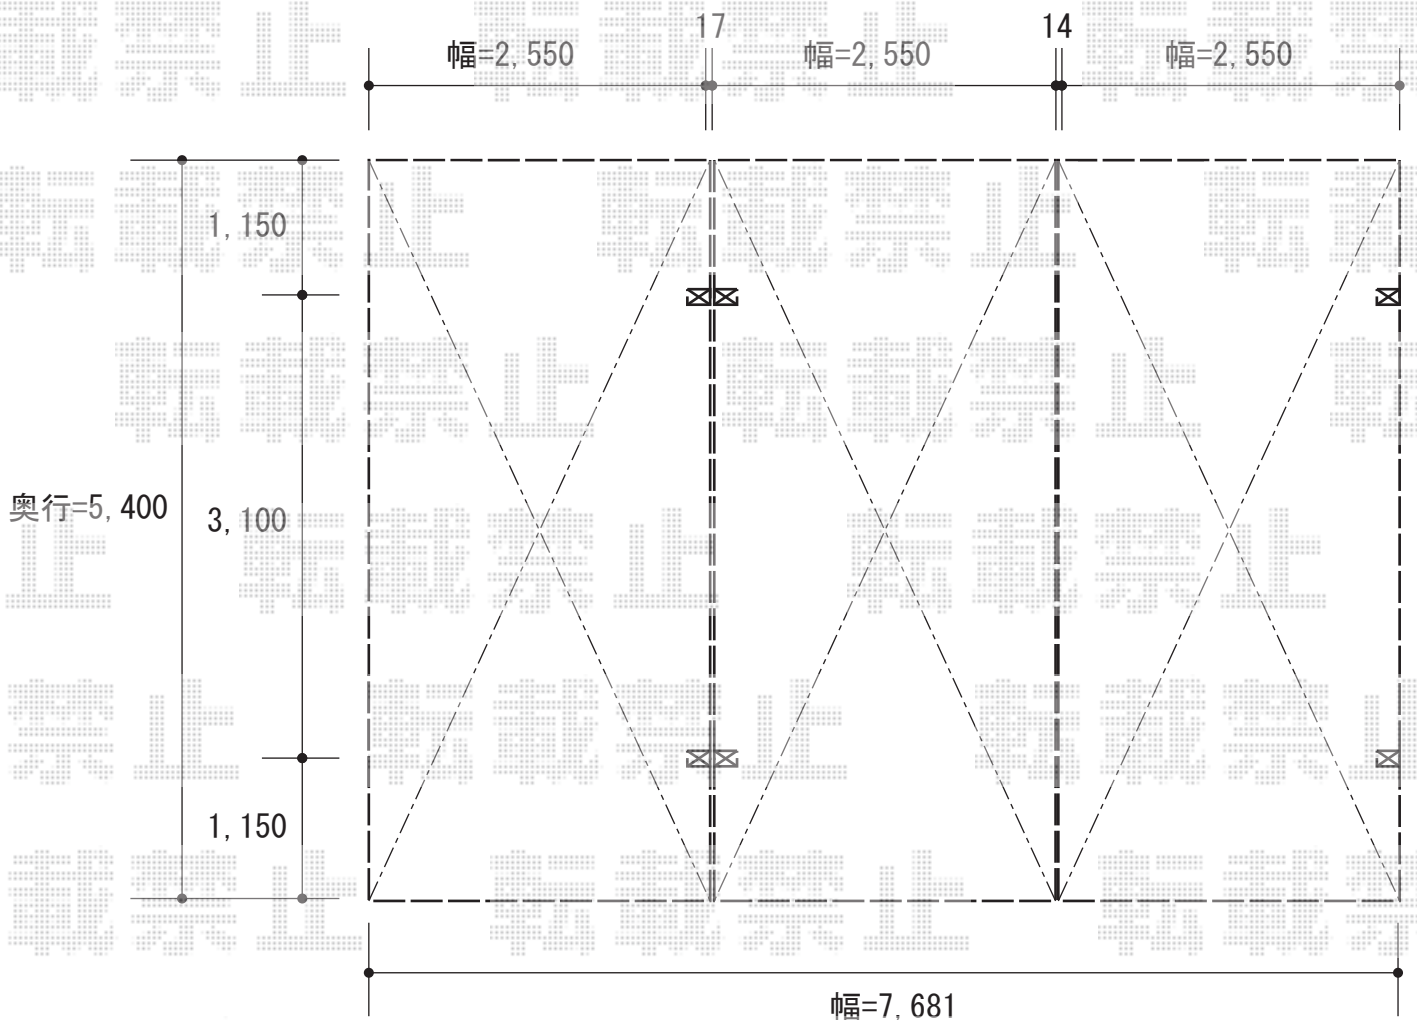

担当者

栢田