


エクステリア 施工概略図

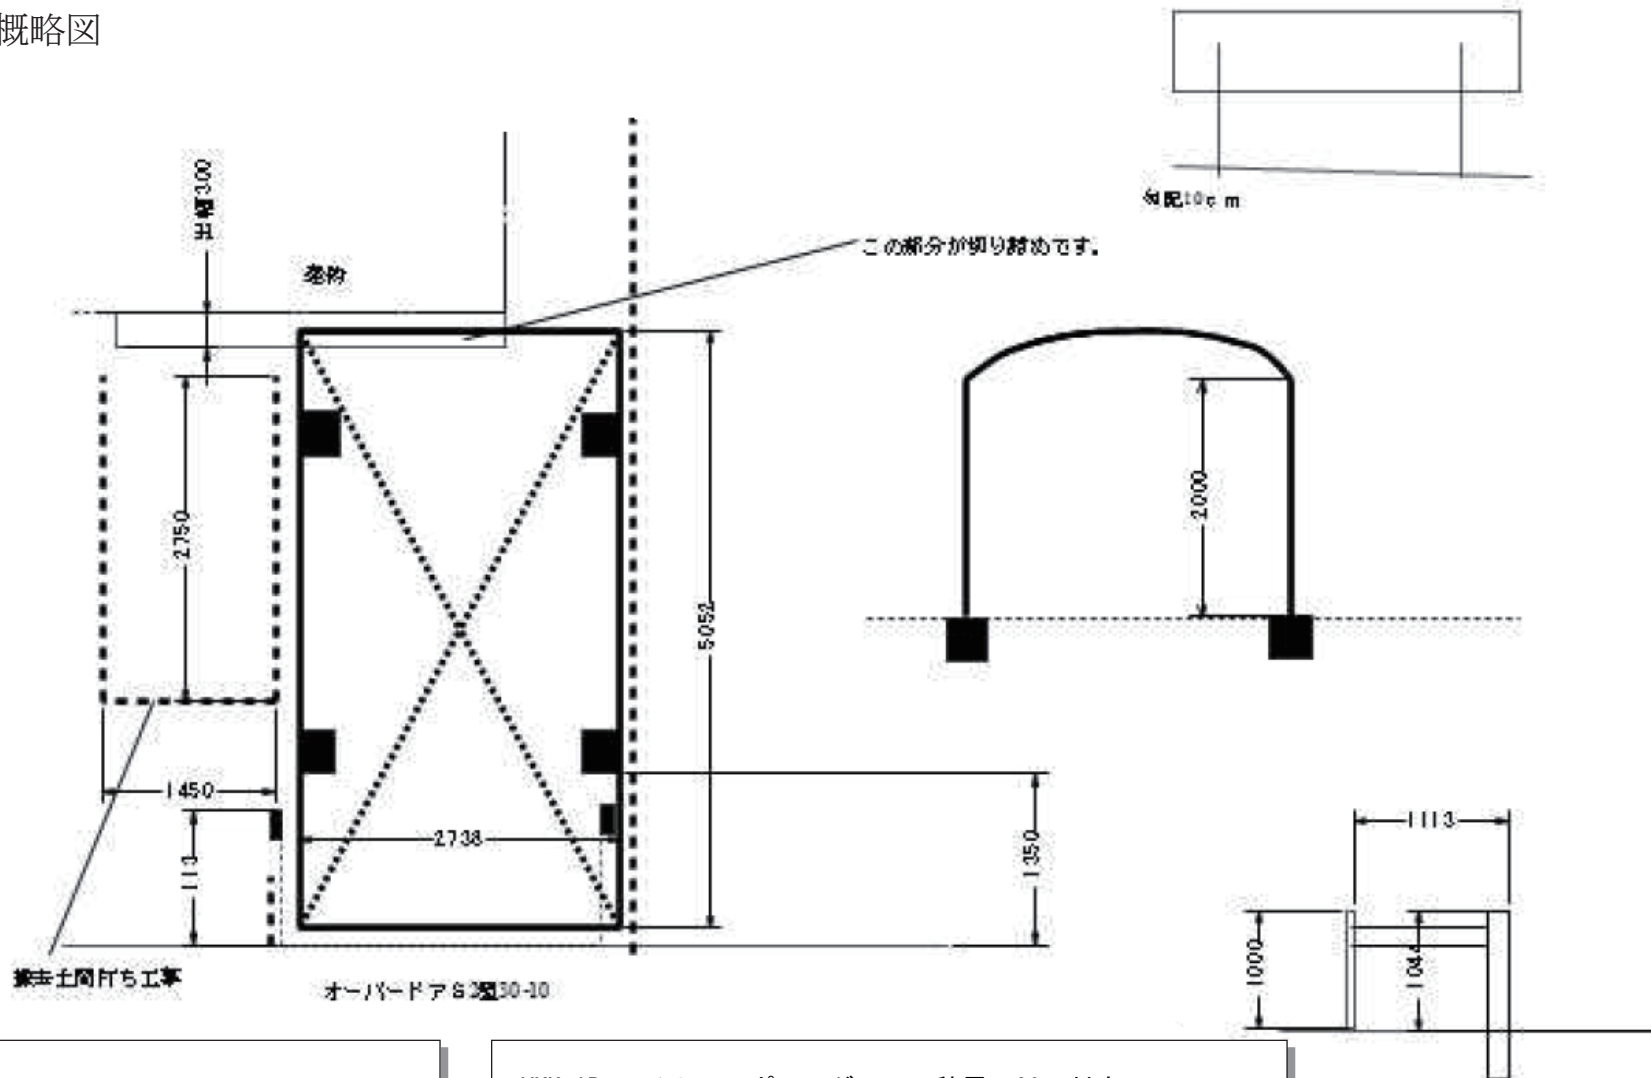

TOEX オーバードア【仮】S2型 マテリアルカラー 手動式
 本体 (W×H) = (2,950mm×1,000mm)
 色： シャイングレー+柿渋
 柱仕様： 標準柱仕様 (有効通過高1,850mm)
 駆動： 手動式

YKK AP レイナワンポートグラン 積雪~20cm対応
 幅= 2,738mm
 奥行= 5,052mm
 色： ブラウン
 屋根材： 熱線遮断ポリカーボネート (アースブルーマット調)
 柱仕様： 標準柱仕様 (有効高 約2,000mm)