

カーポート 施工概略図

トステム テールポートシグマIII 1500 積雪~50cm対応

幅=2,400mm

奥行=5,600mm

色：シャイングレー

屋根材：熱線吸収アクアポリカーボネート（ライトブルー）


柱仕様：ロング柱23仕様（有効高 約2,300mm）

トステム テールポートシグマIII 1500用 着脱式サポート柱 1本入り

色：シャイングレー

柱仕様：ロング柱23仕様

数量：2セット

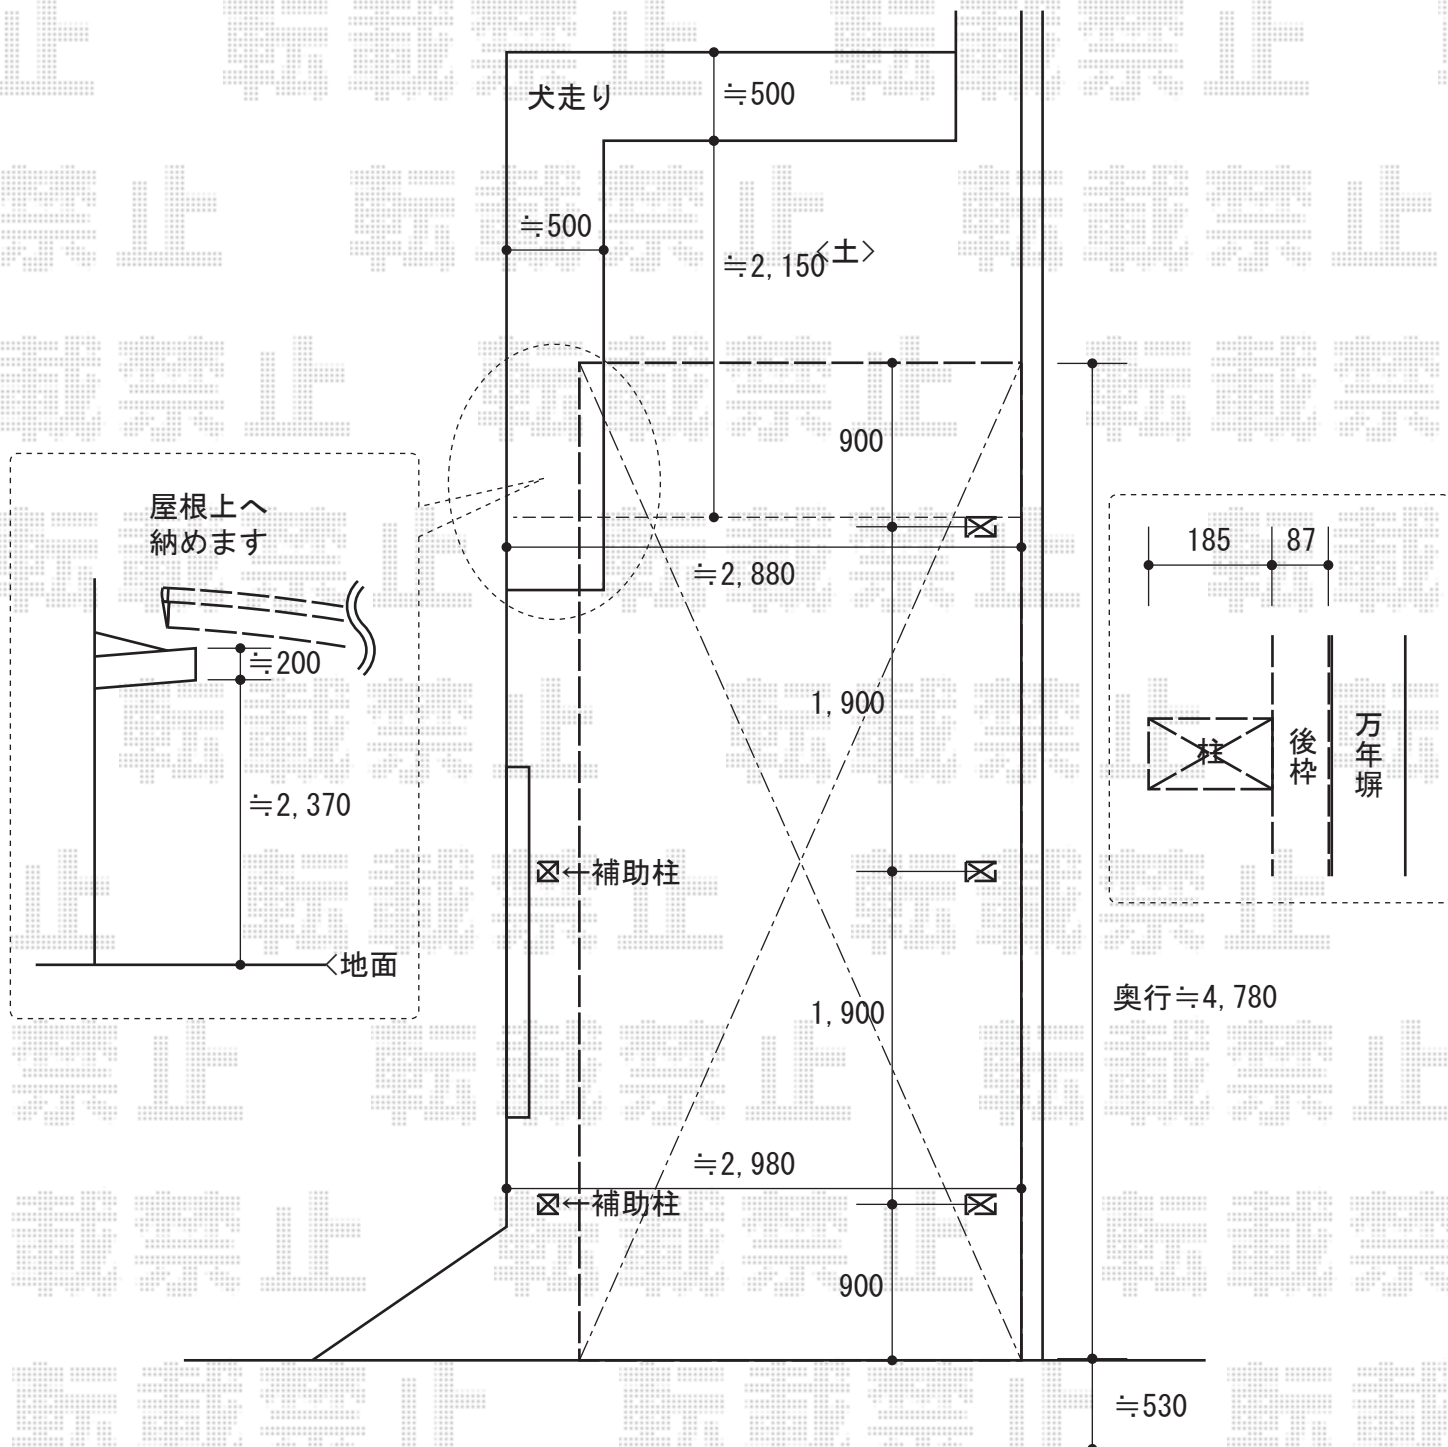

担当者

栢田