


ストックヤード・フェンス 施工概略図

TOEX サニーブリーズフェンスS型 間仕切りタイプ
 本体1枚 (W×H) = (1,000×1,200mm) × 5枚
 柱 : T-12/主柱×4本 端柱×2本
 部品セット : 主柱用×4セット 端柱用×1セット
 色 : オータムブラウン

TOEX サンクストックヤード R型
 波板タイプ スクリーン仕様 積雪~20cm対応
 間口=関東間1.0間 (1,740mm)
 出幅=3尺 (885mm)
 色 : アイボリーホワイト
 屋根材 : ポリカーボネート
 (クリアマット/すりガラス調)
 囲い材 : ポリカーボネート波板
 (エンボスクリア/すりガラス調)
 側面ユニット : 無し

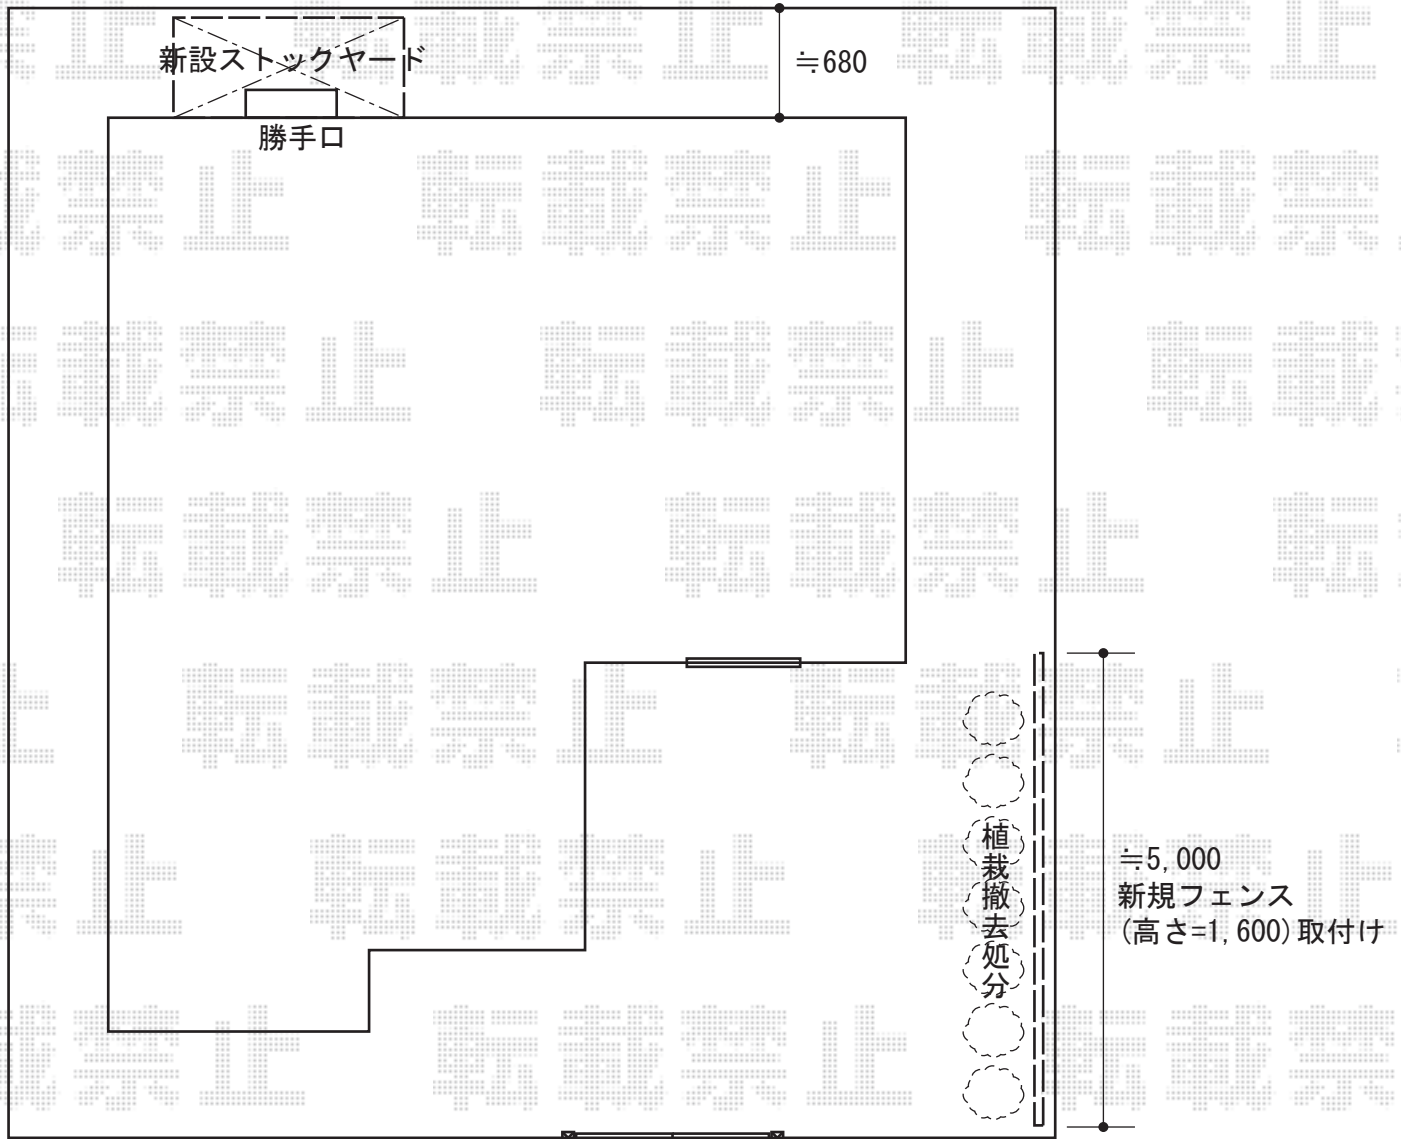

担当者

伏見