


カーポート 施工概略図

YKK AP エフルージュ ツイン 積雪~20cm対応
幅= 5,988mm
奥行= 5,052mm
色： プラチナステン
屋根材： ポリカーボネート（トーマイマツト）
もしくは、熱線遮断ポリカーボネート（トーマイマツト）
柱仕様： ハイルーフ柱仕様（有効高 約2,350mm）

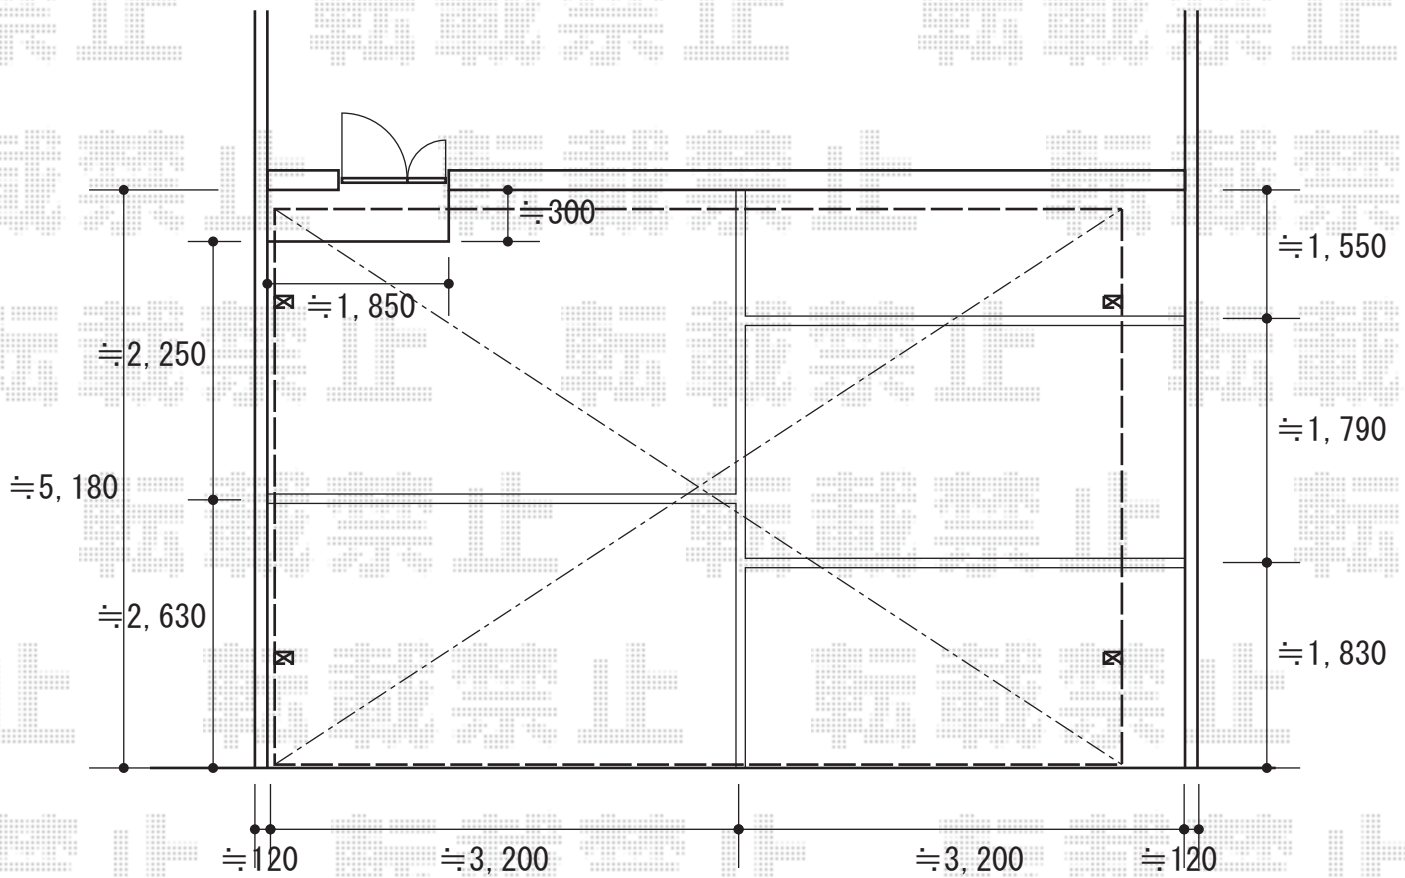

担当者

谷岡